












Meldergruppe: 1	Gebäude: Musterprojekt Musterort	Geschoss/Flur: EG	Raum-Nr./Nutzung: FFW Garage	Melderanzahl: 1	Melderart: Sprinkler	Bemerkung:	Stand/Datum: 15.05.20
--------------------	--	----------------------	---------------------------------	--------------------	-------------------------	------------	--------------------------

UG

- Legende:
-  Standort
 -  Eingang
 -  Einsatzweg
 -  FEUERWEHREINSAATZCENTER
 -  FEUERWEHRSSCHLÜSSELDEPOT
 -  FREISCHALTELEMENT
 -  BLITZLEUCHE
 -  BRANDMELDERZENTRALE
 -  SPRINKLERZENTRALE
 -  MELDEBEREICH

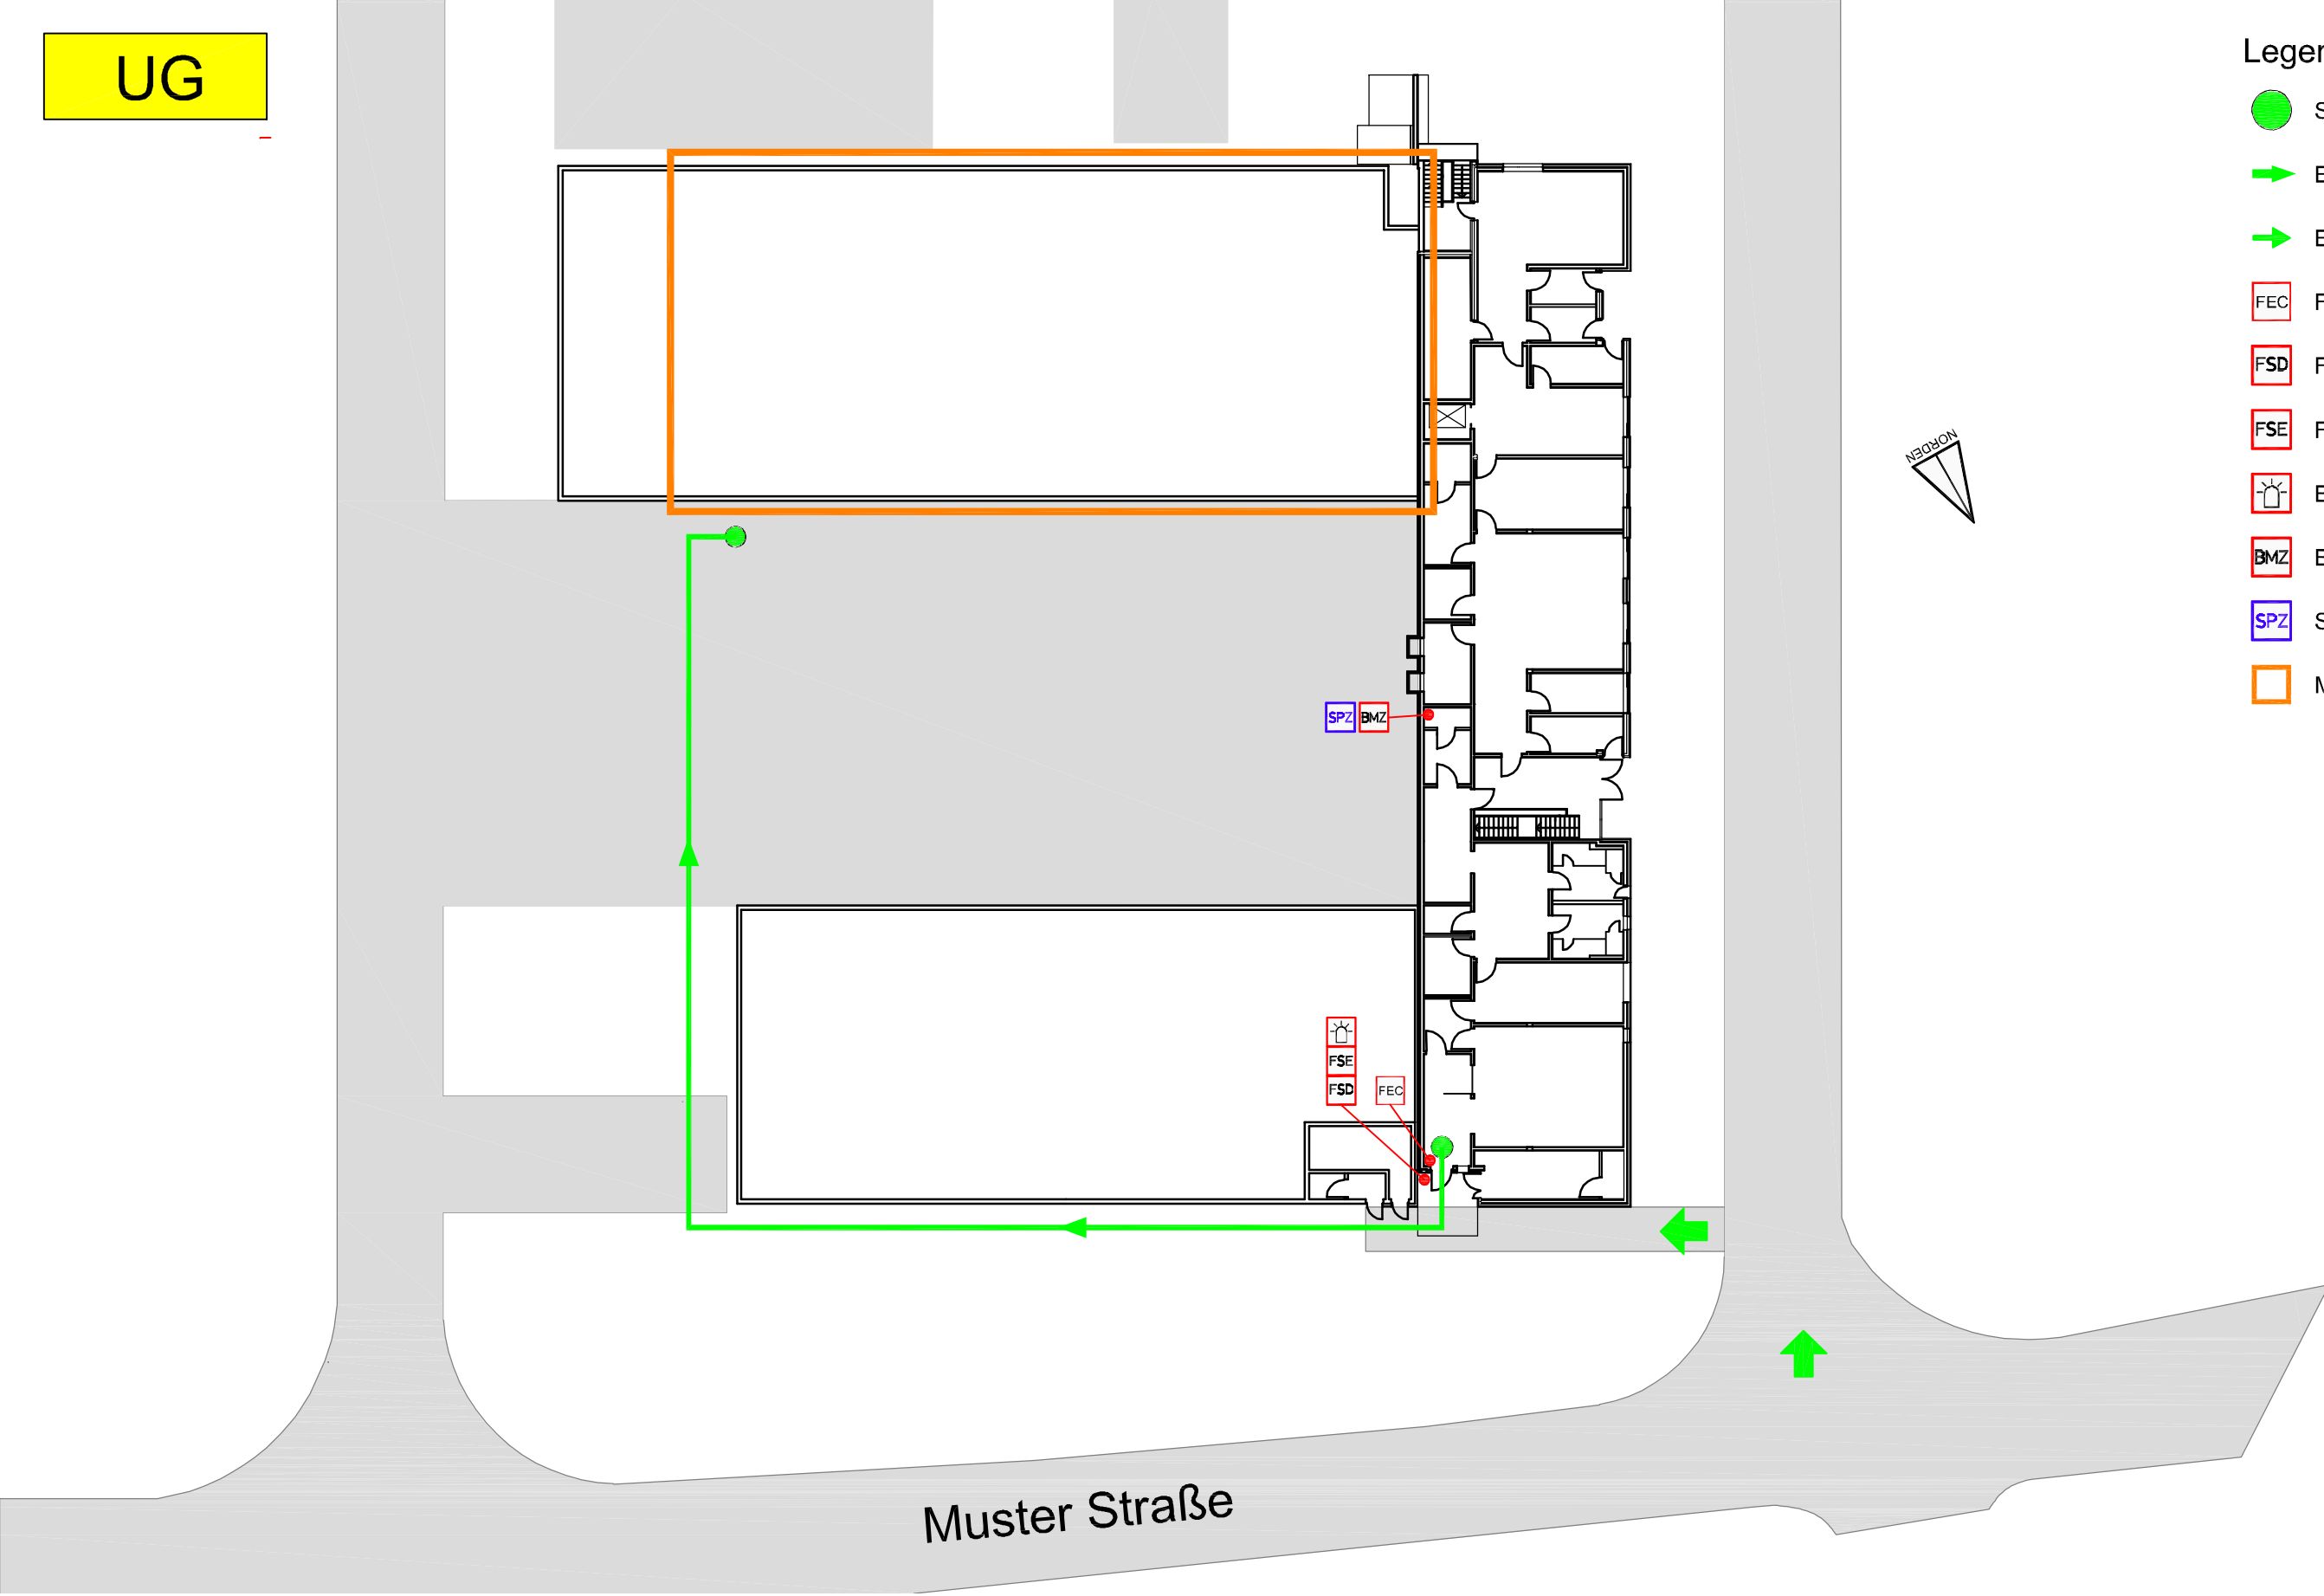


Muster Straße

Musterfirma

Meldergruppe: 1	Gebäude: Musterprojekt Musterort	Geschoss/Flur: EG	Raum-Nr./Nutzung: FFW Garage	Melderanzahl: 1	Melderart: Sprinkler	Bemerkung:	Stand/Datum: 15.05.20
--------------------	--	----------------------	---------------------------------	--------------------	-------------------------	------------	--------------------------

EG

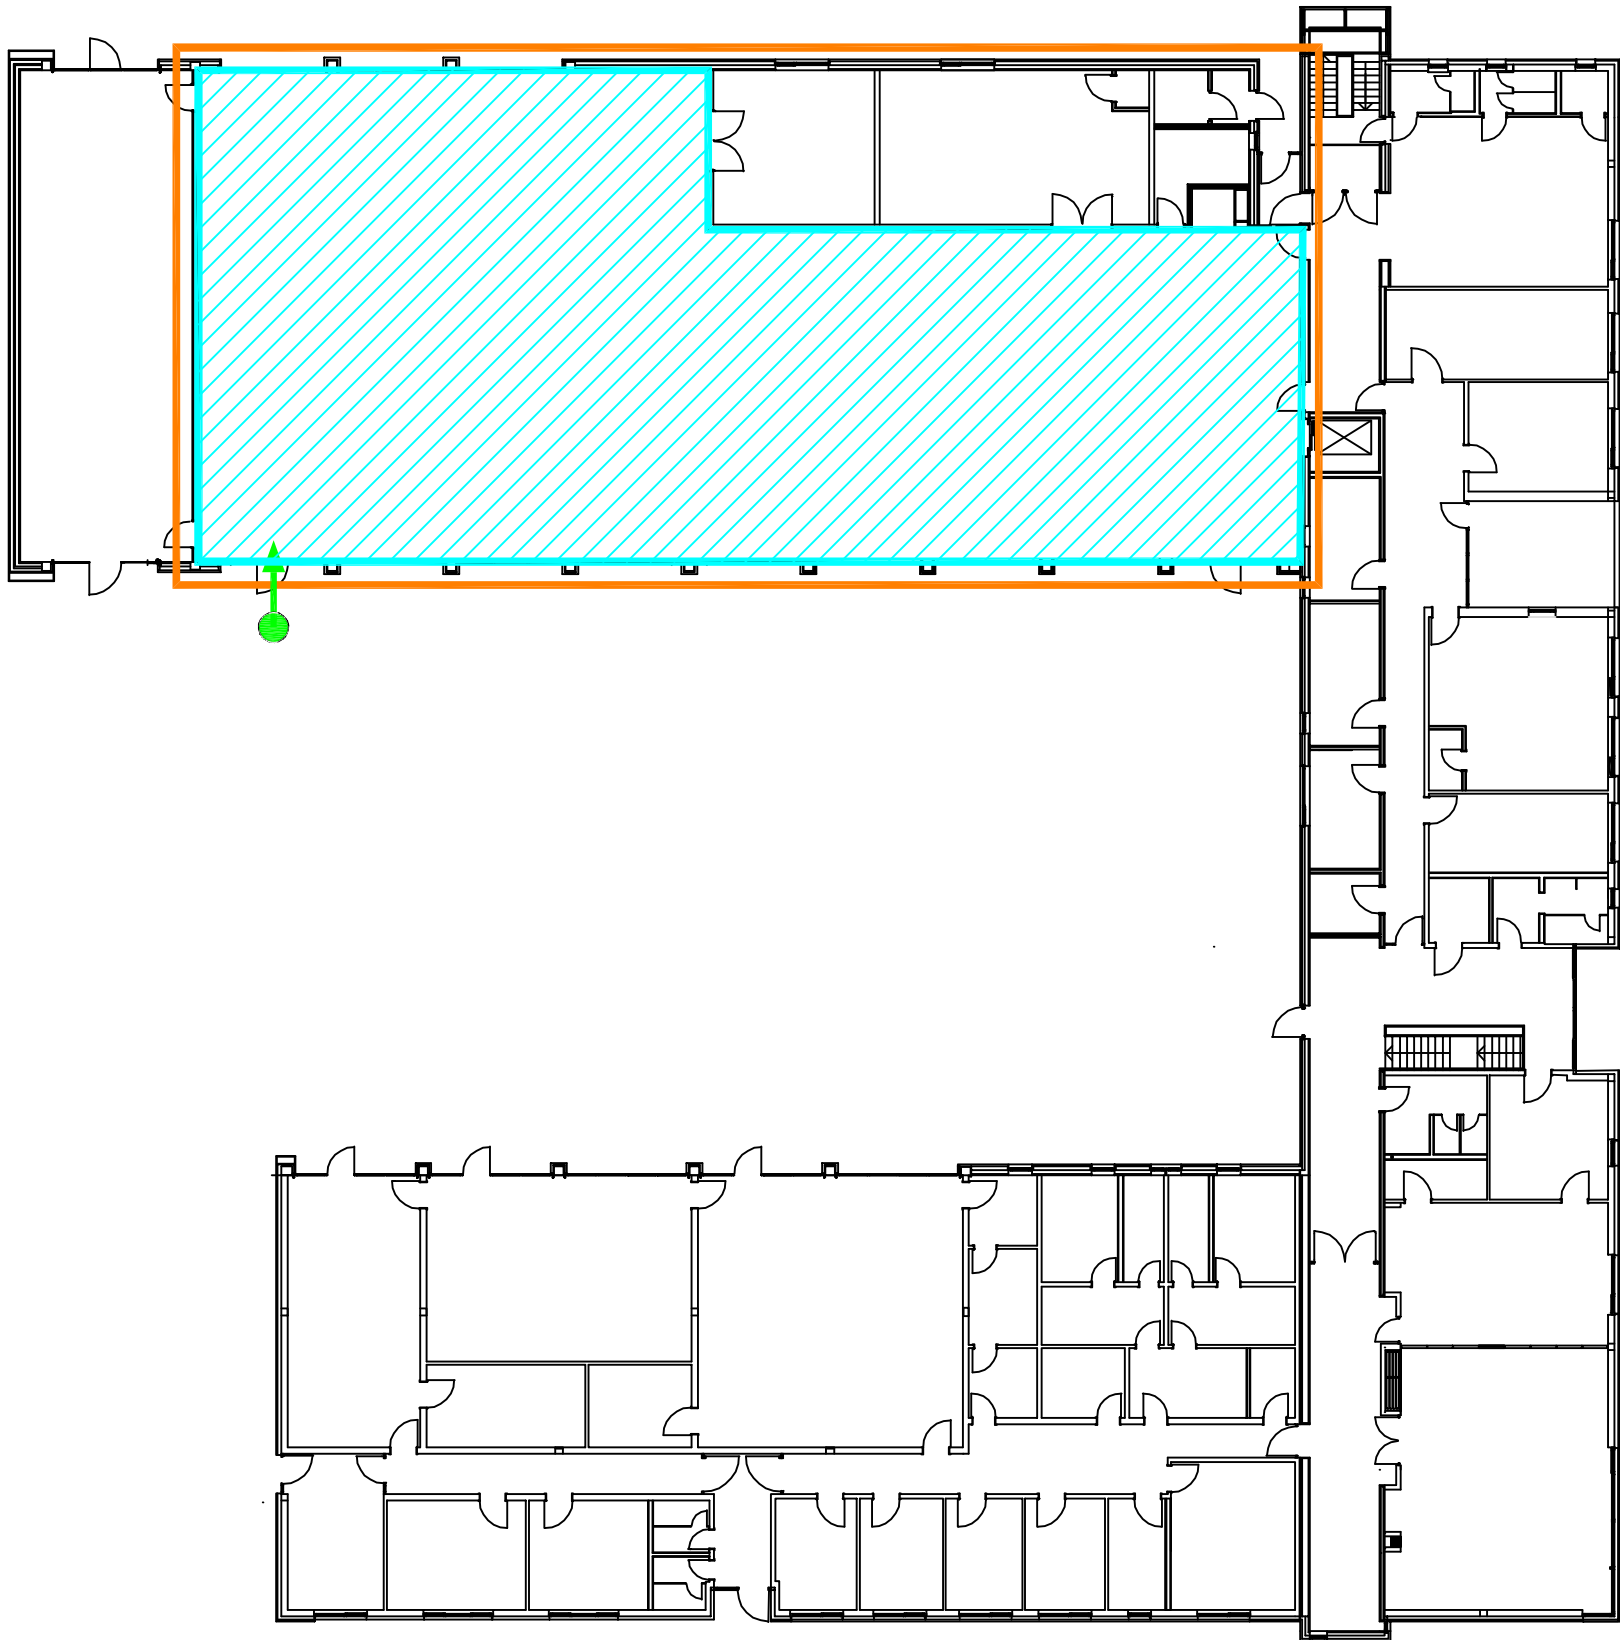












Legende:

- Meldebereich
- Einsatzweg
- Handfeuermelder
- automatischer Melder
- automatischer Melder in der Zwischendecke
- Überwachungsbereich Rauchansaugsystem
- Überwachungsbereich Sprinkler

Meldergruppe: 2	Gebäude: Musteprojekt Musterort	Geschoss/Flur: UG	Raum-Nr./Nutzung: Flur	Melderanzahl: 1	Melderart: Handfeuermelder	Bemerkung:	Stand/Datum: 15.05.20
--------------------	---------------------------------------	----------------------	---------------------------	--------------------	-------------------------------	------------	--------------------------

UG

- Legende:
-  Standort
 -  Eingang
 -  Einsatzweg
 -  Feuerwehreinsatzcenter
 -  Feuerwehrschlüsseldepot
 -  Freischaltelement
 -  Blitzleuchte
 -  Brandmelderzentrale
 -  Sprinklerzentrale
 -  Meldebereich

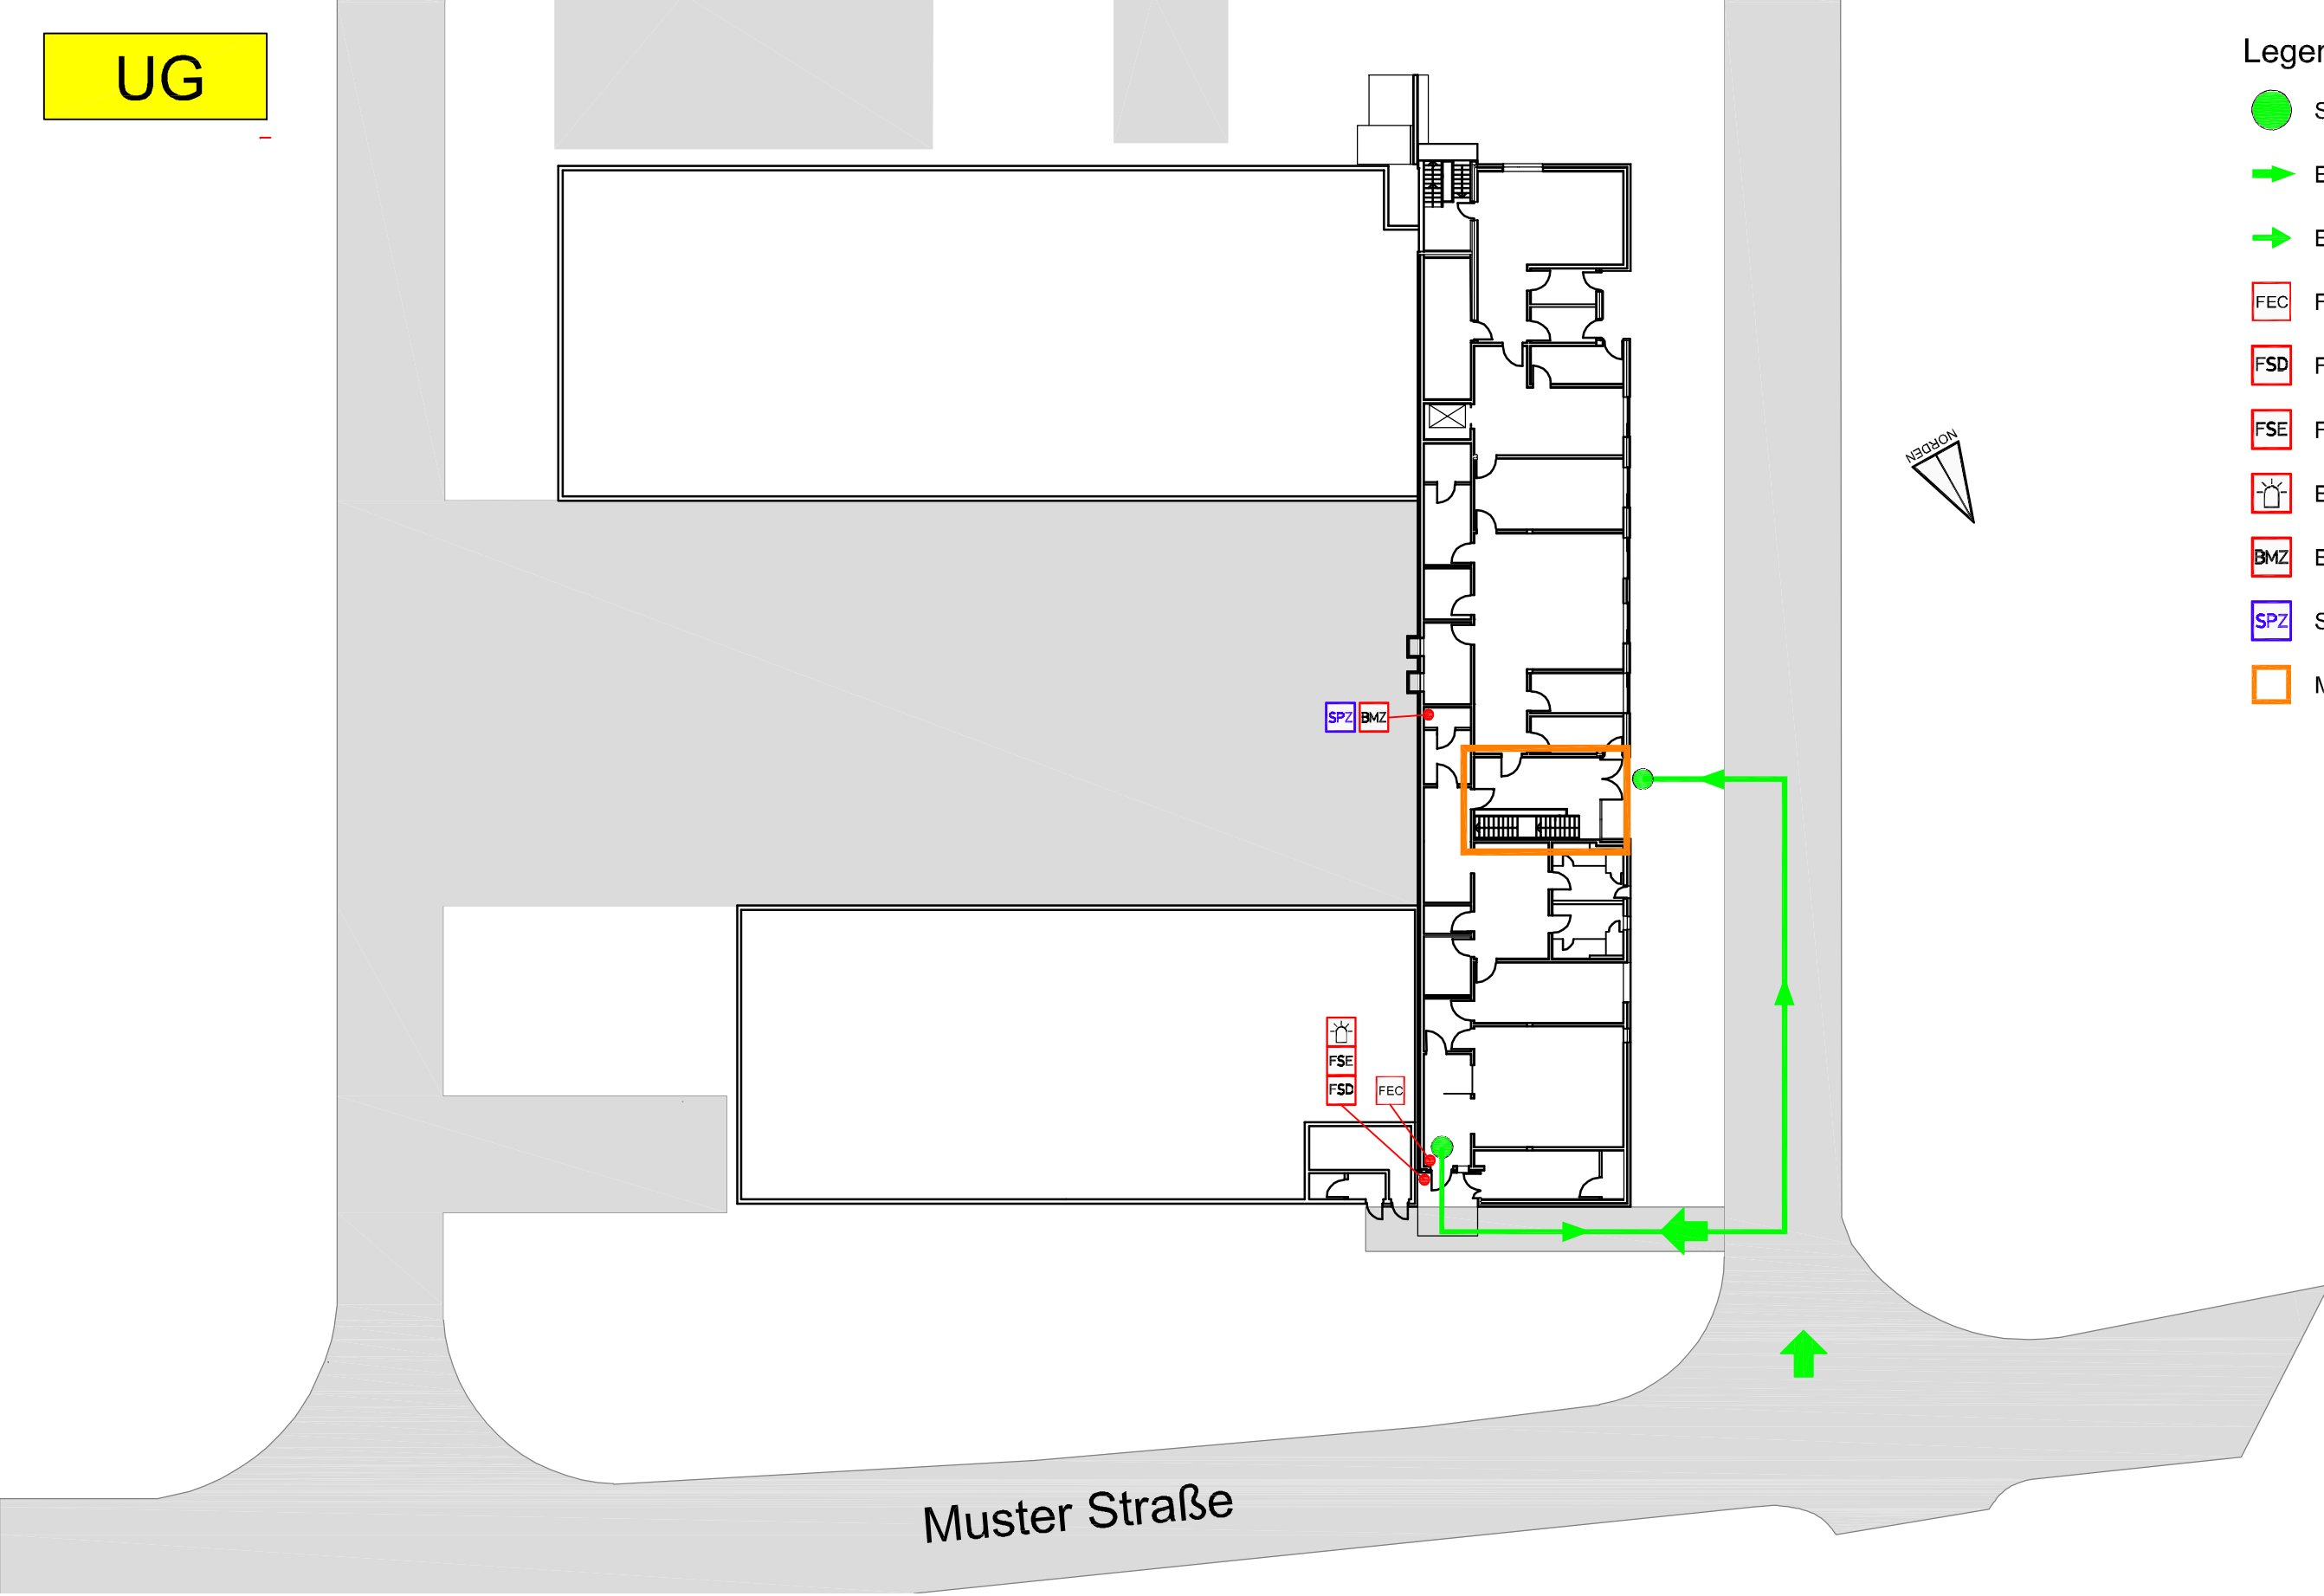


Muster Straße





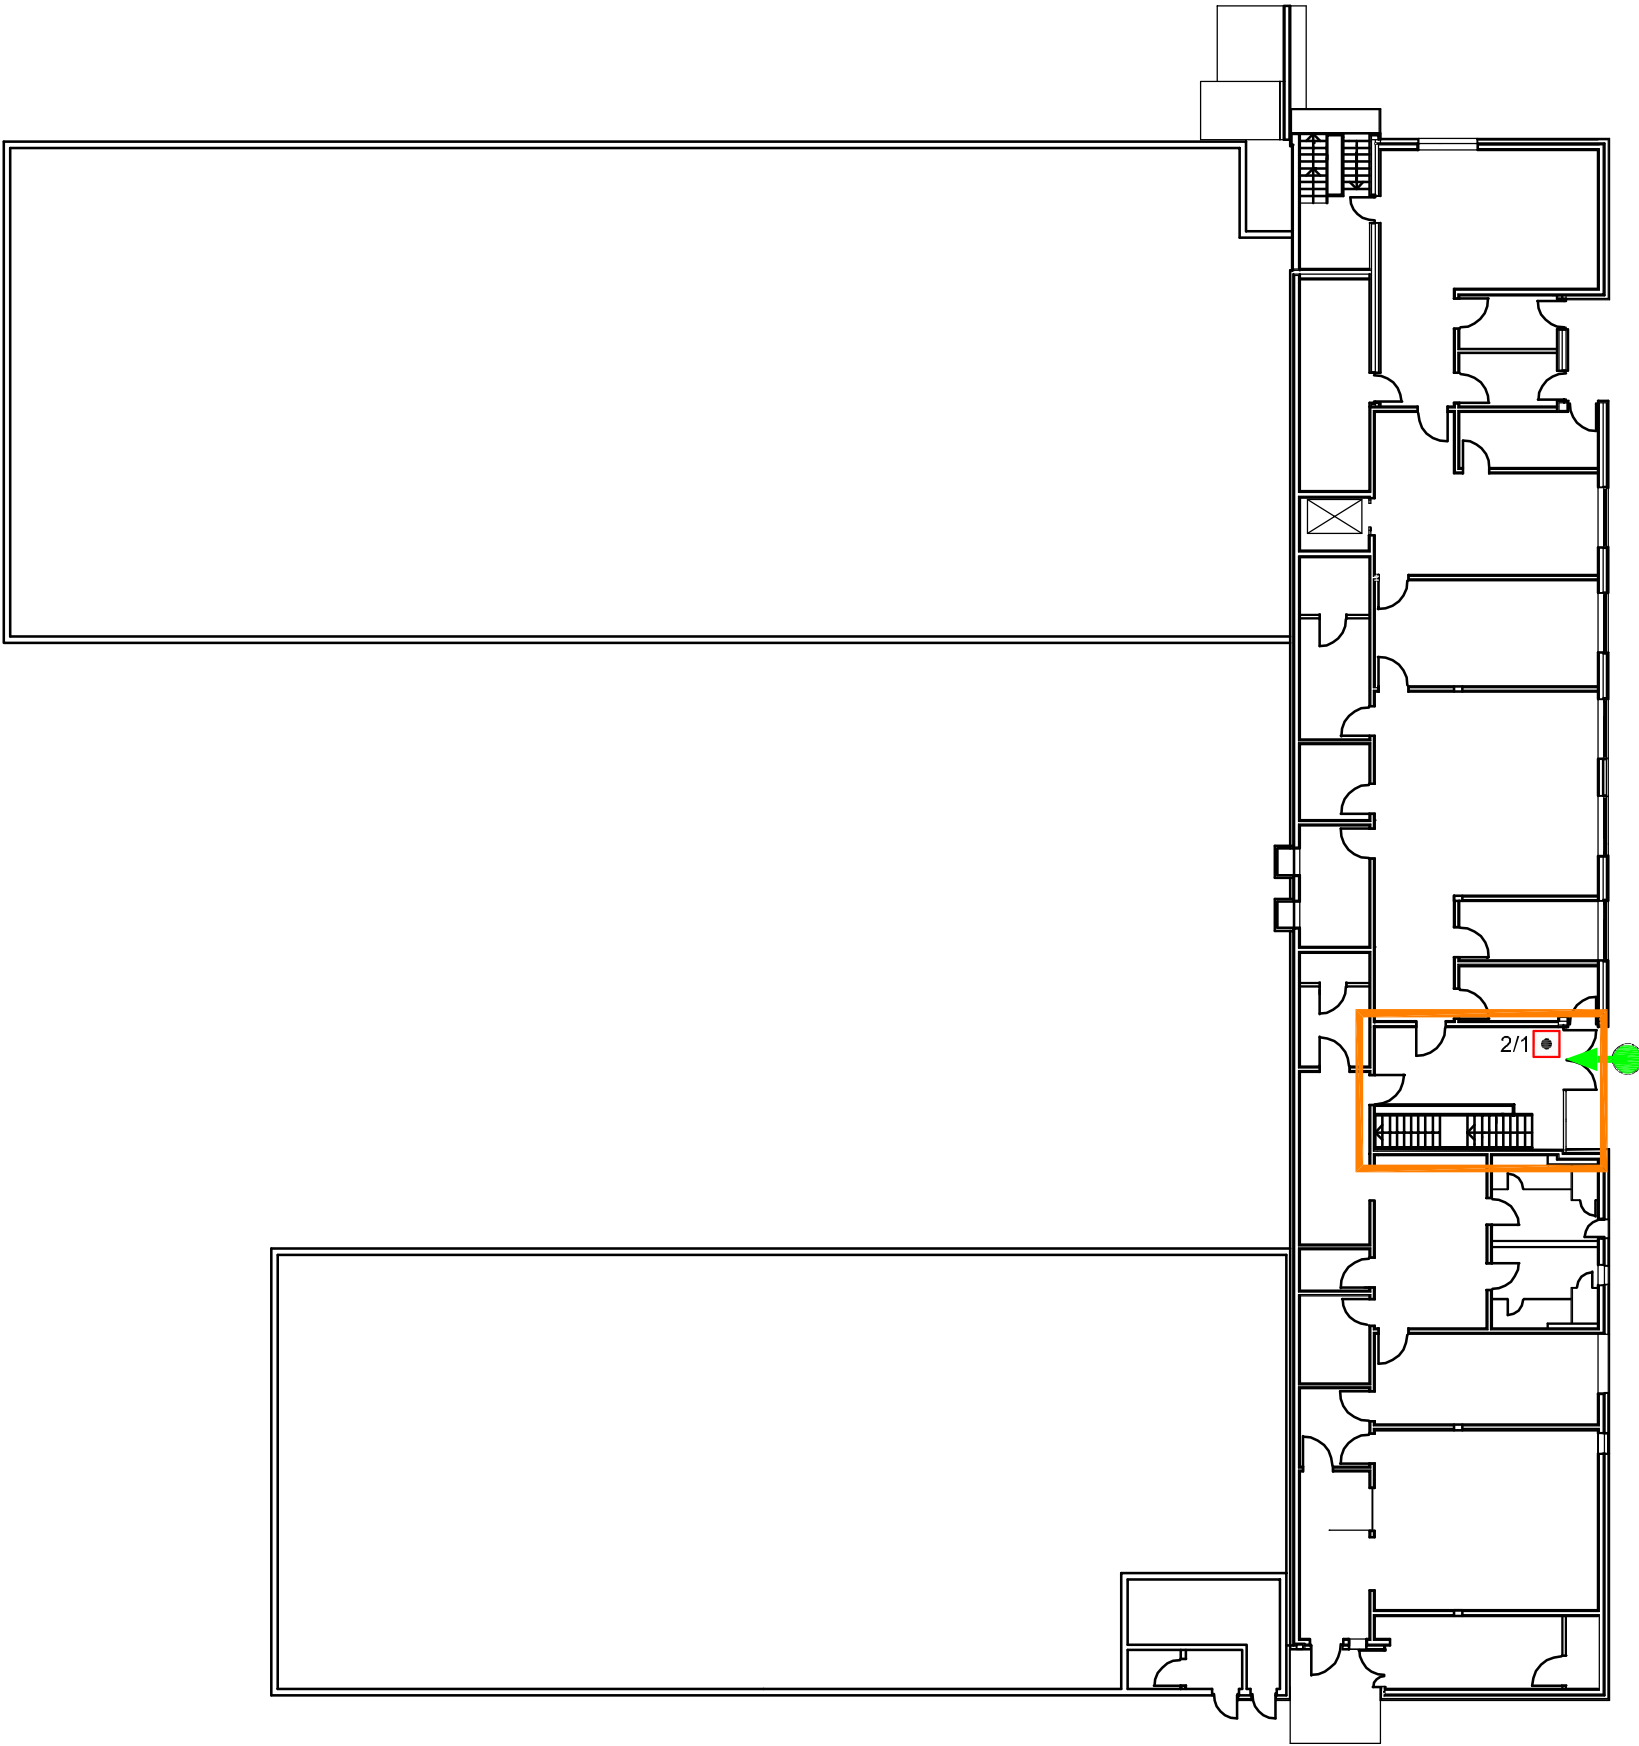


Musterfirma

Meldergruppe: 2	Gebäude: Musterprojekt Musterort	Geschoss/Flur: UG	Raum-Nr./Nutzung: Flur	Melderanzahl: 1	Melderart: Handfeuermelder	Bemerkung:	Stand/Datum: 15.05.20
--------------------	--	----------------------	---------------------------	--------------------	-------------------------------	------------	--------------------------

UG








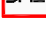





Legende:

-  Meldebereich
-  Einsatzweg
-  Handfeuermelder
-  automatischer Melder
-  automatischer Melder in der Zwischendecke
-  Überwachungsbereich Rauchansaugsystem
-  Überwachungsbereich Sprinkler

Melderguppe: 31	Gebäude: Musterprojekt Musterort	Geschoss/Flur: UG	Raum-Nr./Nutzung: FFW Schlauchwaschanl.	Melderanzahl: 3	Melderart: Automatischer Melder	Bemerkung:	Stand/Datum: 15.05.20
---------------------------	--	-----------------------------	---	---------------------------	---	------------	---------------------------------

UG

- Legende:**
-  Standort
 -  Eingang
 -  Einsatzweg
 -  Feuerwehreinsatzcenter
 -  Feuerwehrschlüsseldepot
 -  Freischaltelement
 -  Blitzleuchte
 -  Brandmelderzentrale
 -  Sprinklerzentrale
 -  Meldebereich

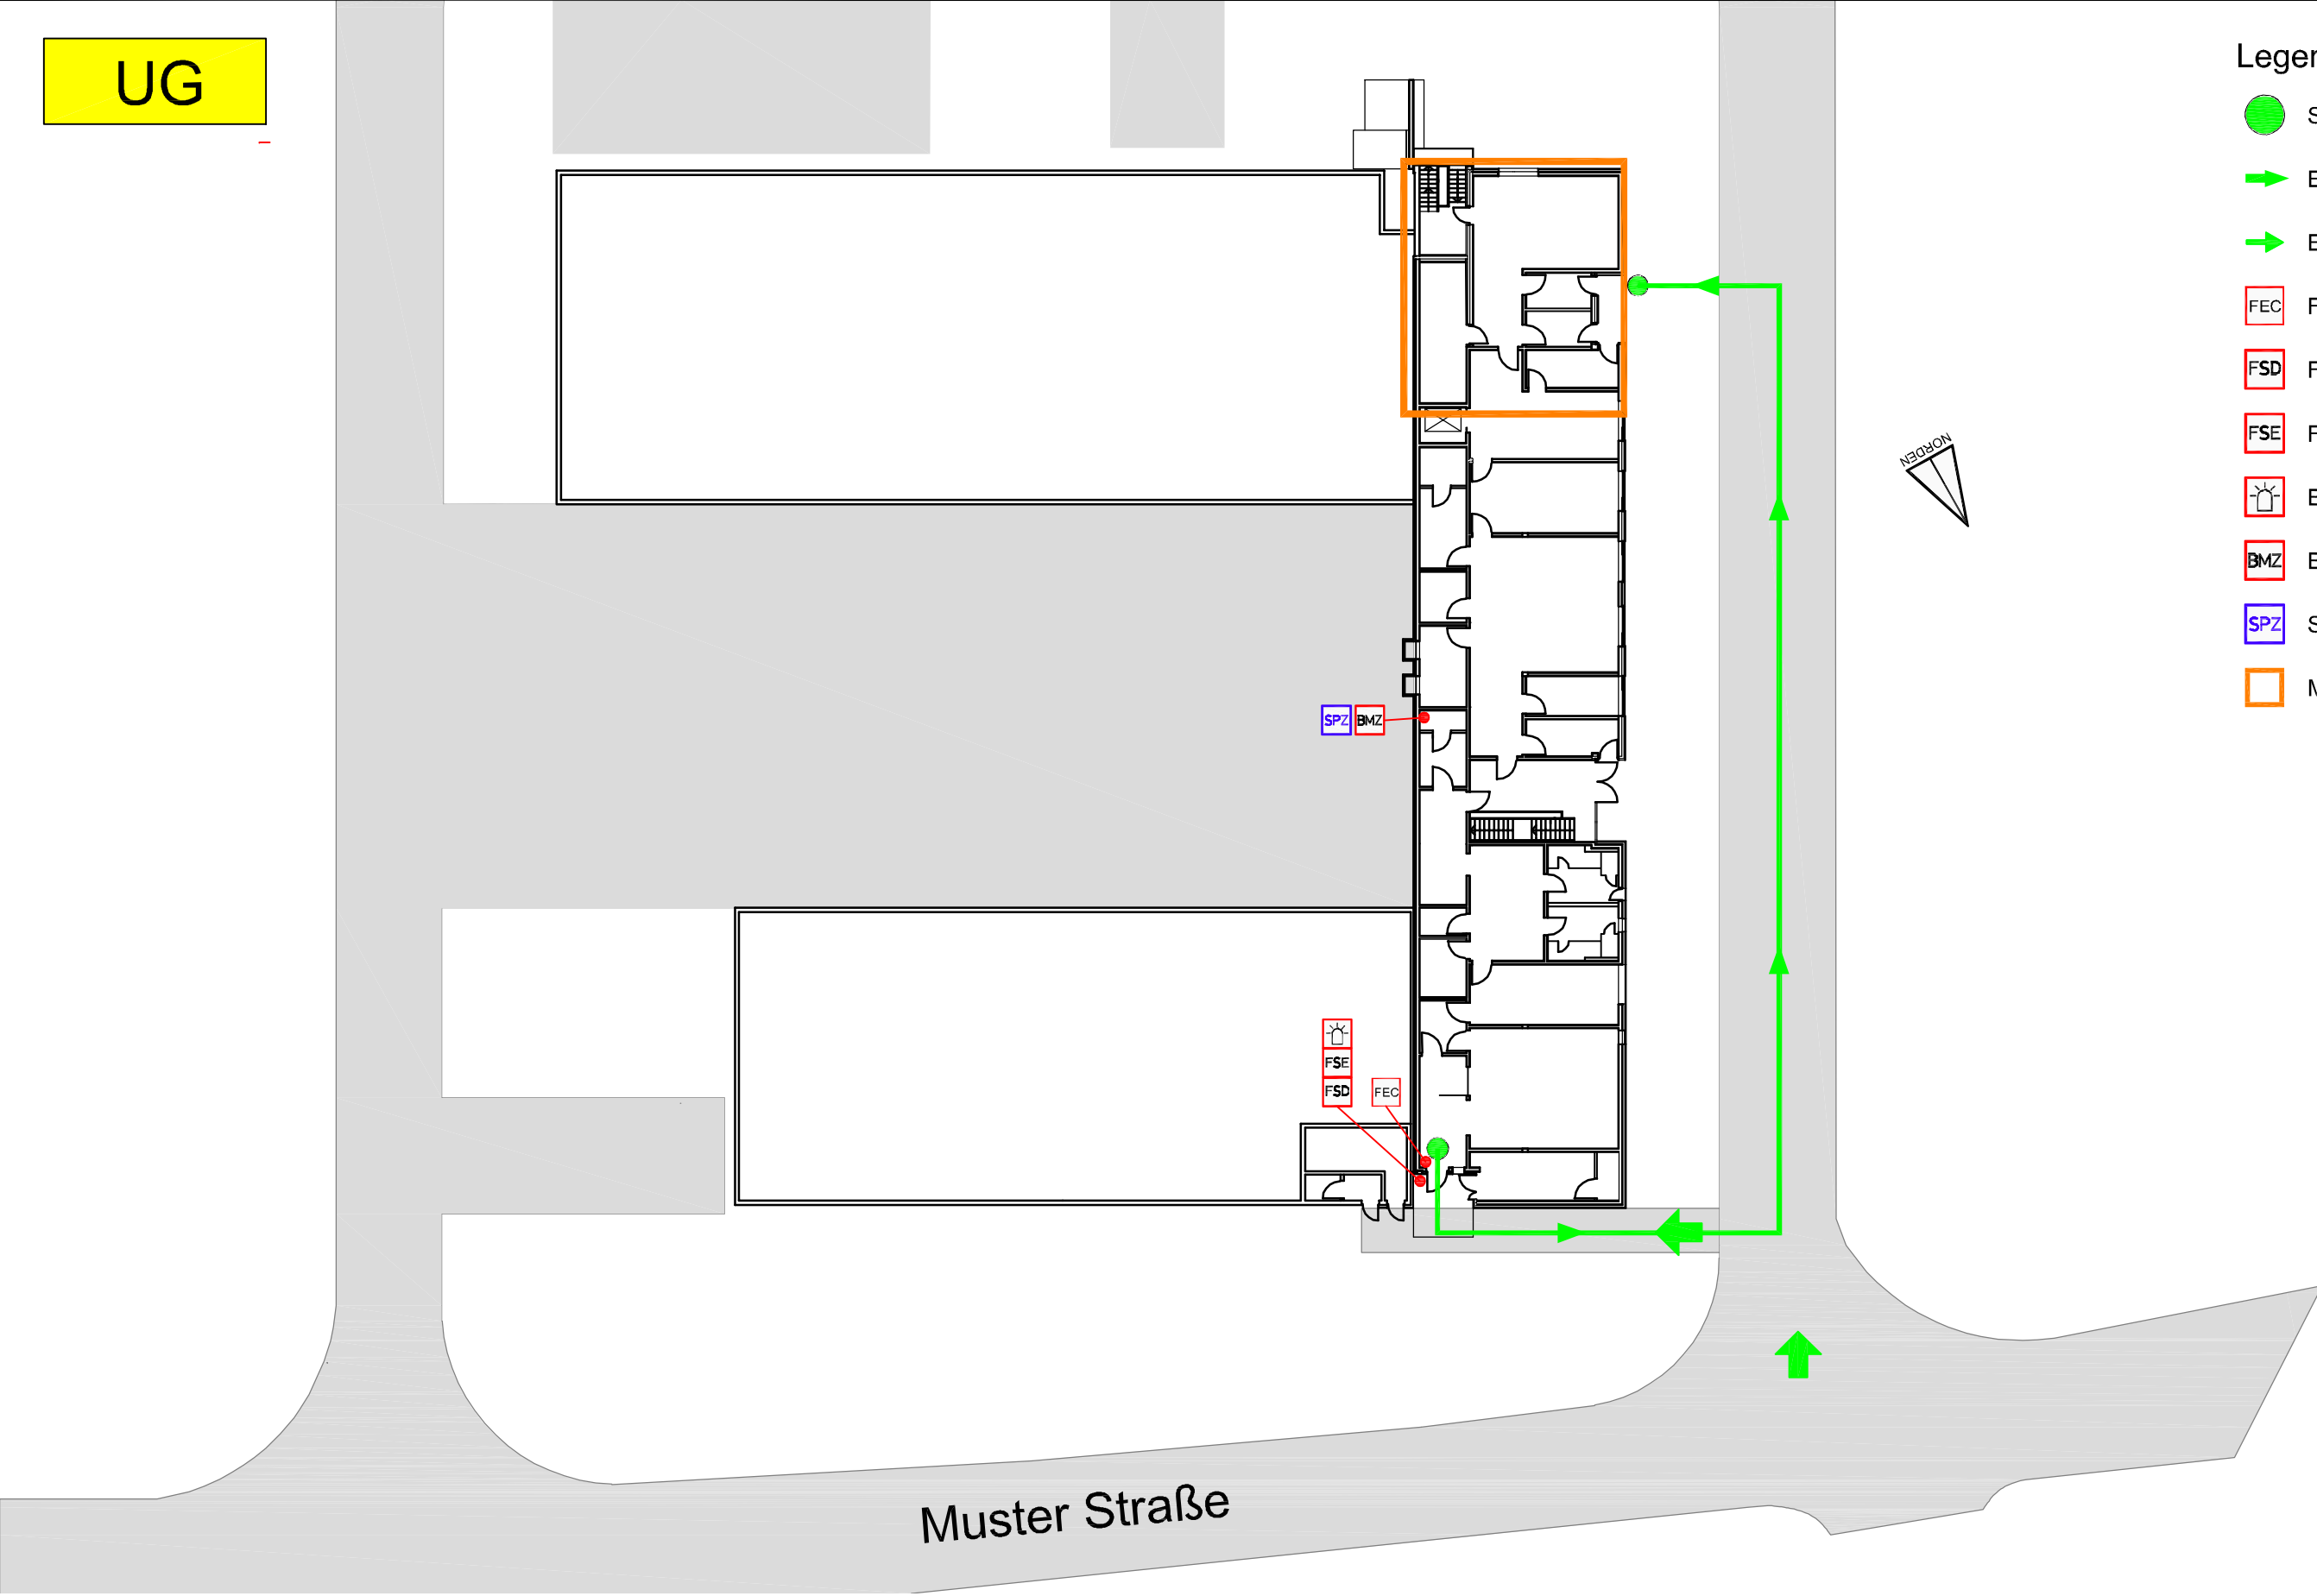


Muster Straße

Musterfirma

Melderguppe: 31	Gebäude: Musterprojekt Musterort	Geschoss/Flur: UG	Raum-Nr./Nutzung: FFW Schlauchwaschanl.	Melderanzahl: 3	Melderart: Automatischer Melder	Bemerkung:	Stand/Datum: 15.05.20
--------------------	--	----------------------	--	--------------------	------------------------------------	------------	--------------------------

UG

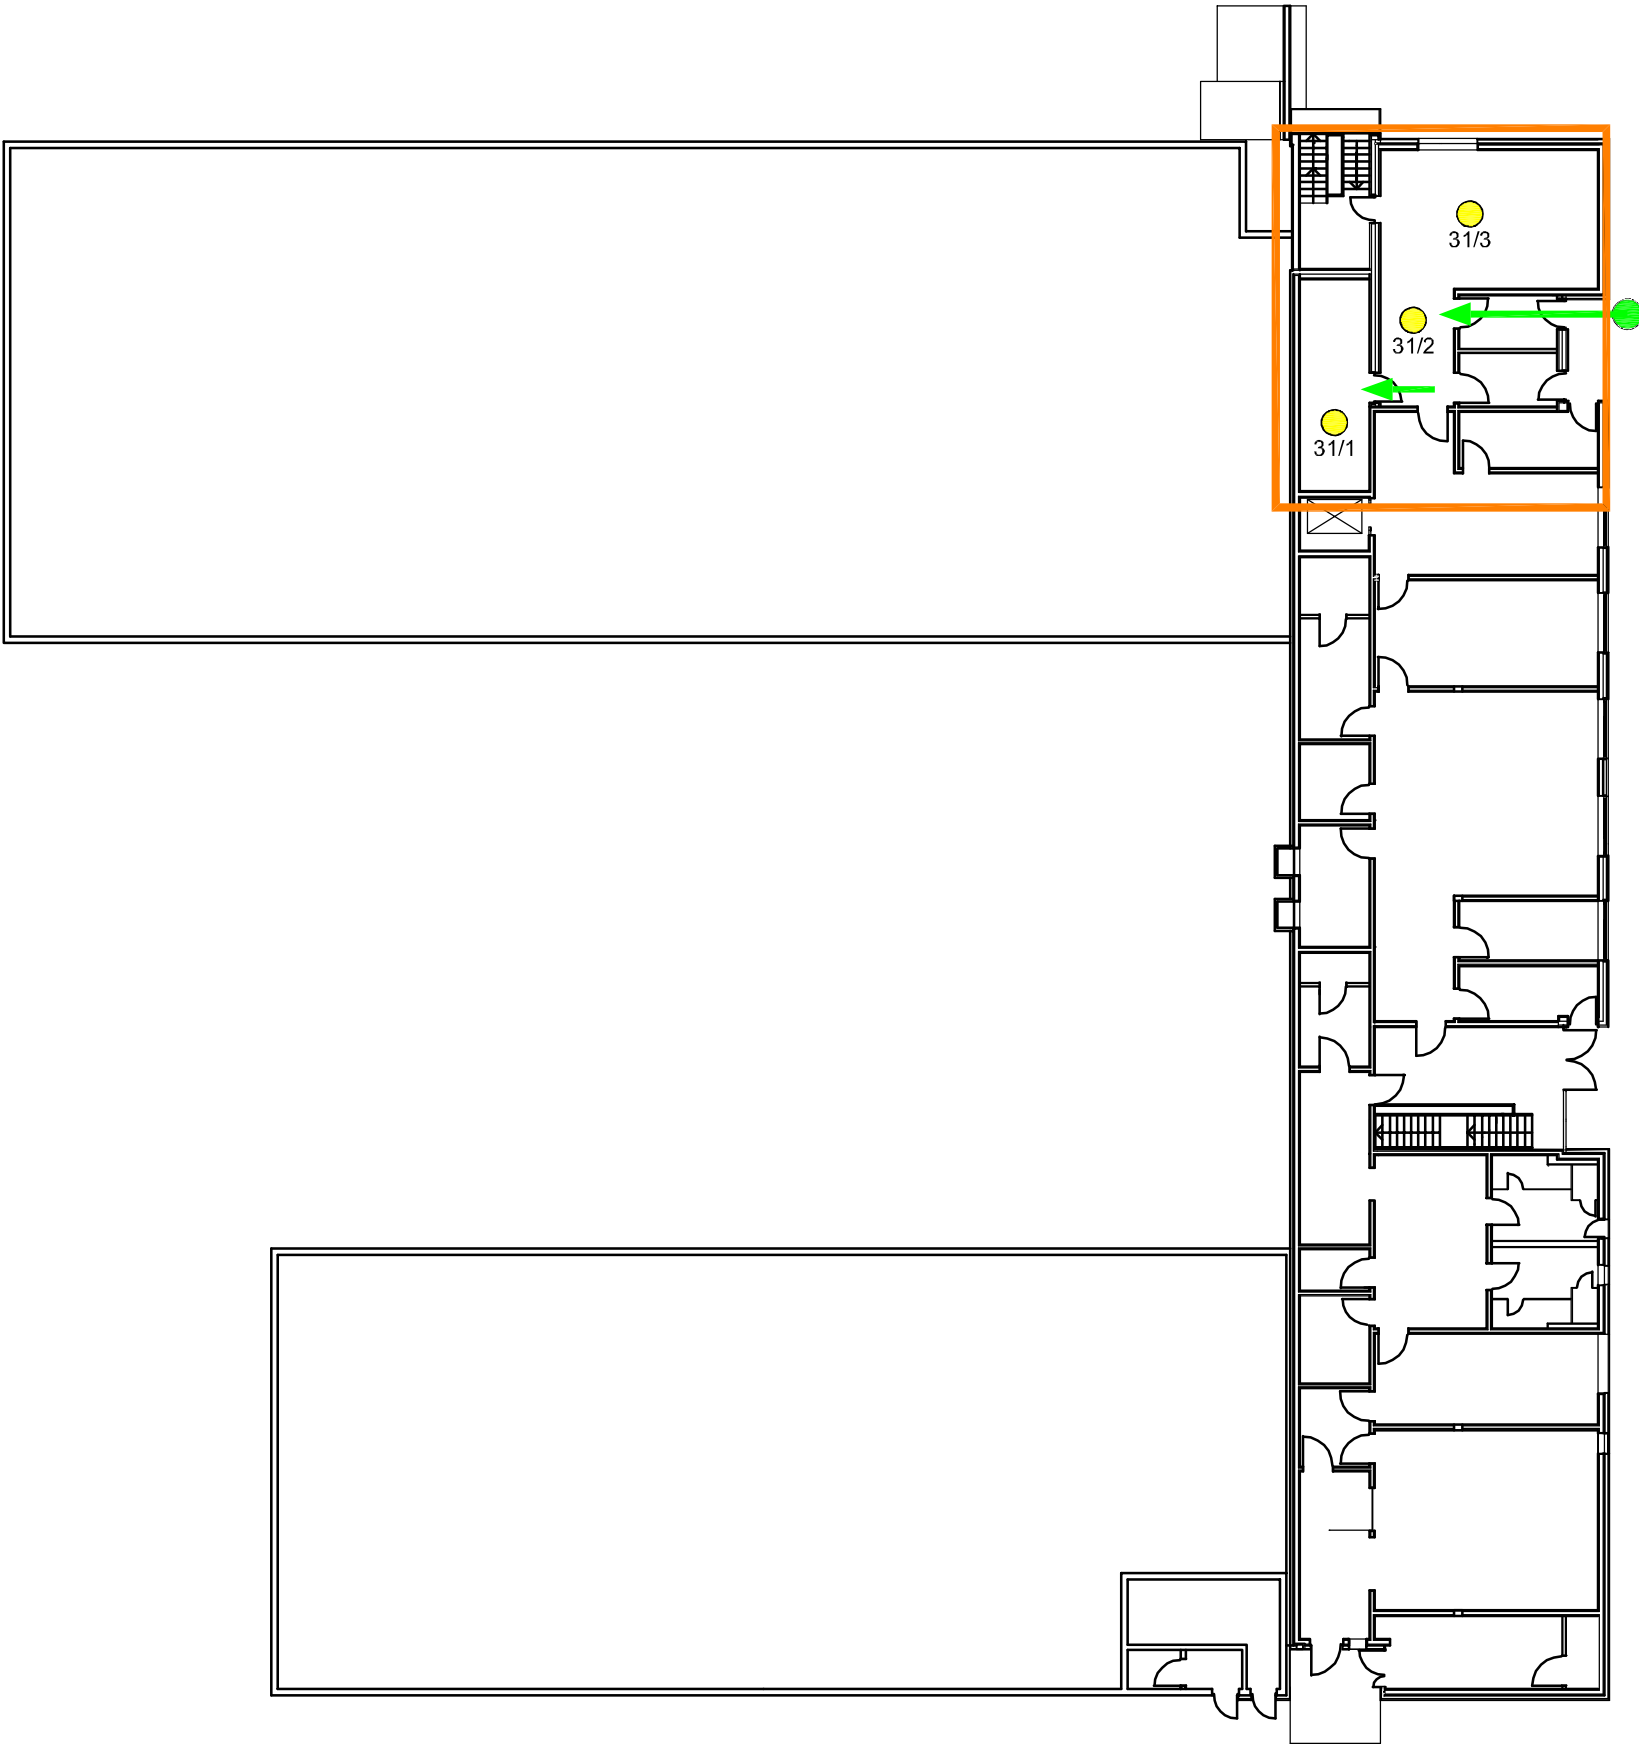












- Legende:
- Meldebereich
 - Einsatzweg
 - Handfeuermelder
 - automatischer Melder
 - ▲ automatischer Melder in der Zwischendecke
 - Überwachungsbereich Rauchansaugsystem
 - Überwachungsbereich Sprinkler

Meldergruppe: 32	Gebäude: Musterprojekt Musterort	Geschoss/Flur: EG	Raum-Nr./Nutzung: FFW Schulungsraum	Melderanzahl: 3	Melderart: Automatischer Melder	Bemerkung: Zwischendecke	Stand/Datum: 15.05.20
---------------------	--	----------------------	--	--------------------	------------------------------------	-----------------------------	--------------------------

UG

Legende:

-  Standort
-  Eingang
-  Einsatzweg
-  Feuerwehreinsatzcenter
-  Feuerwehrschlüsseldepot
-  Freischaltelement
-  Blitzleuchte
-  Brandmelderzentrale
-  Sprinklerzentrale
-  Meldebereich

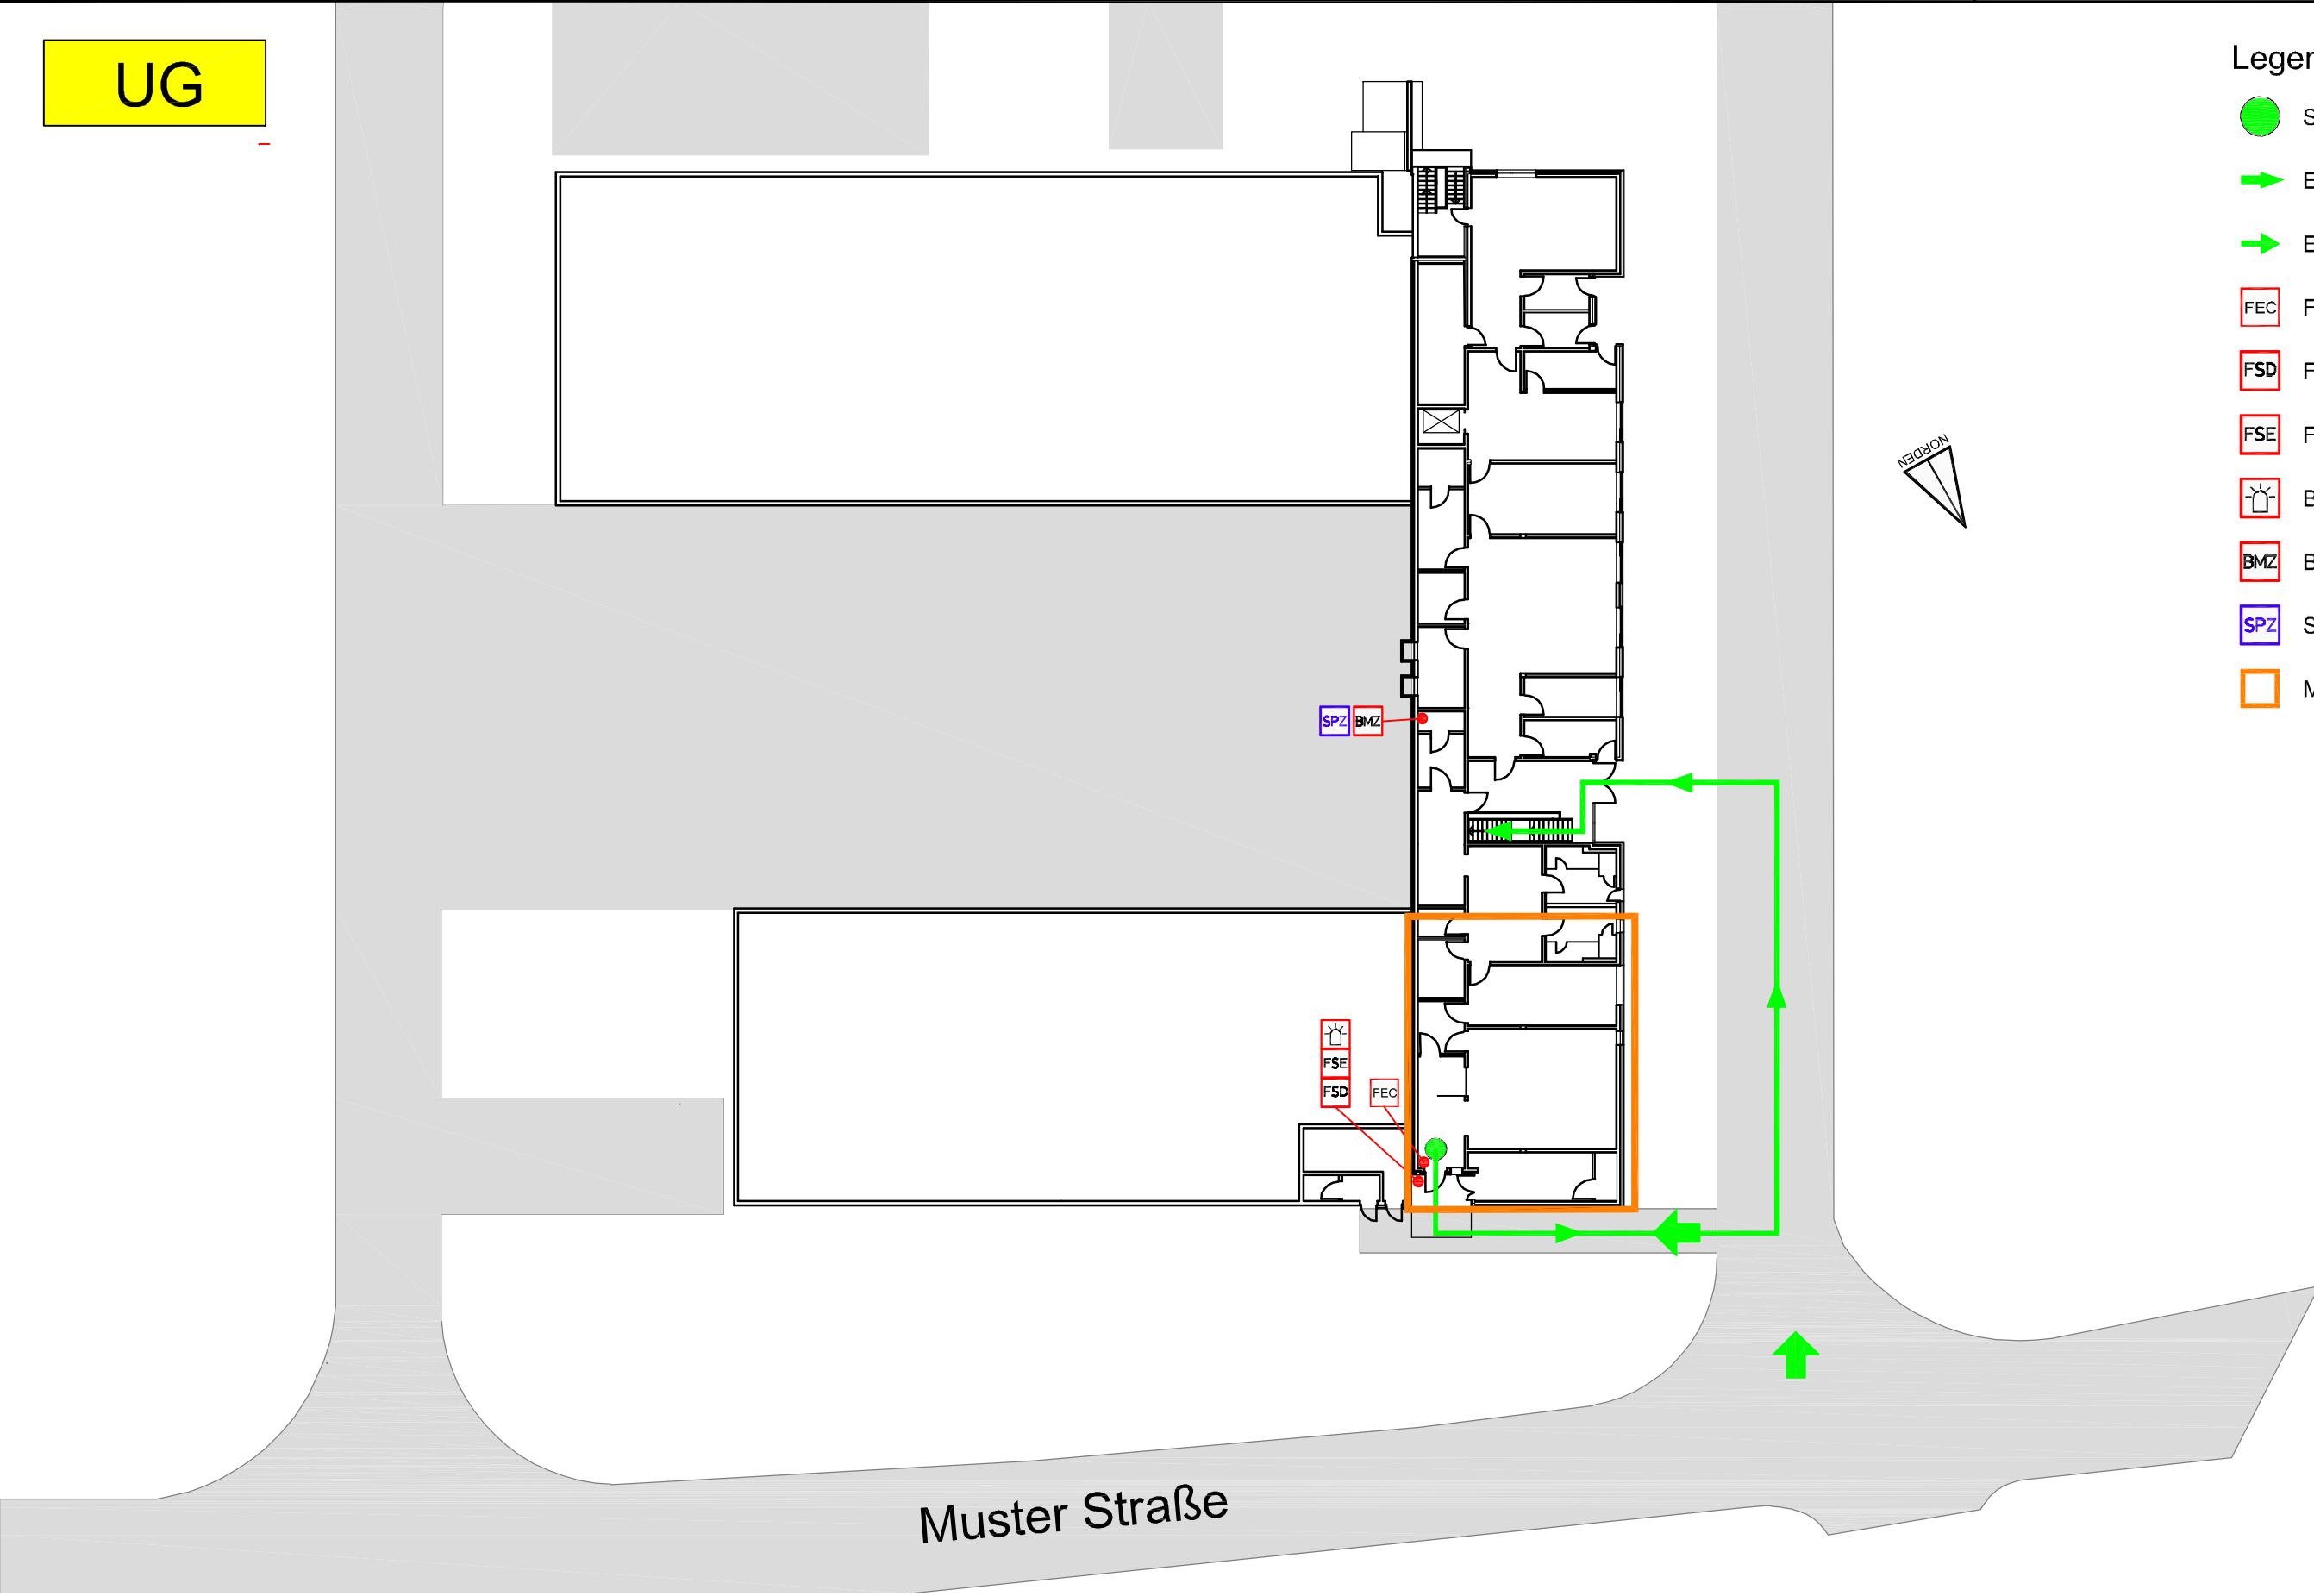








Muster Straße


Musterfirma

Melderguppe:	Gebäude:	Geschoss/Flur:	Raum-Nr./Nutzung:	Melderanzahl:	Melderart:	Bemerkung:	Stand/Datum:
32	Musterprojekt Musterort	EG	FFW Schulungsraum	3	Automatischer Melder	Zwischendecke	15.05.20

EG





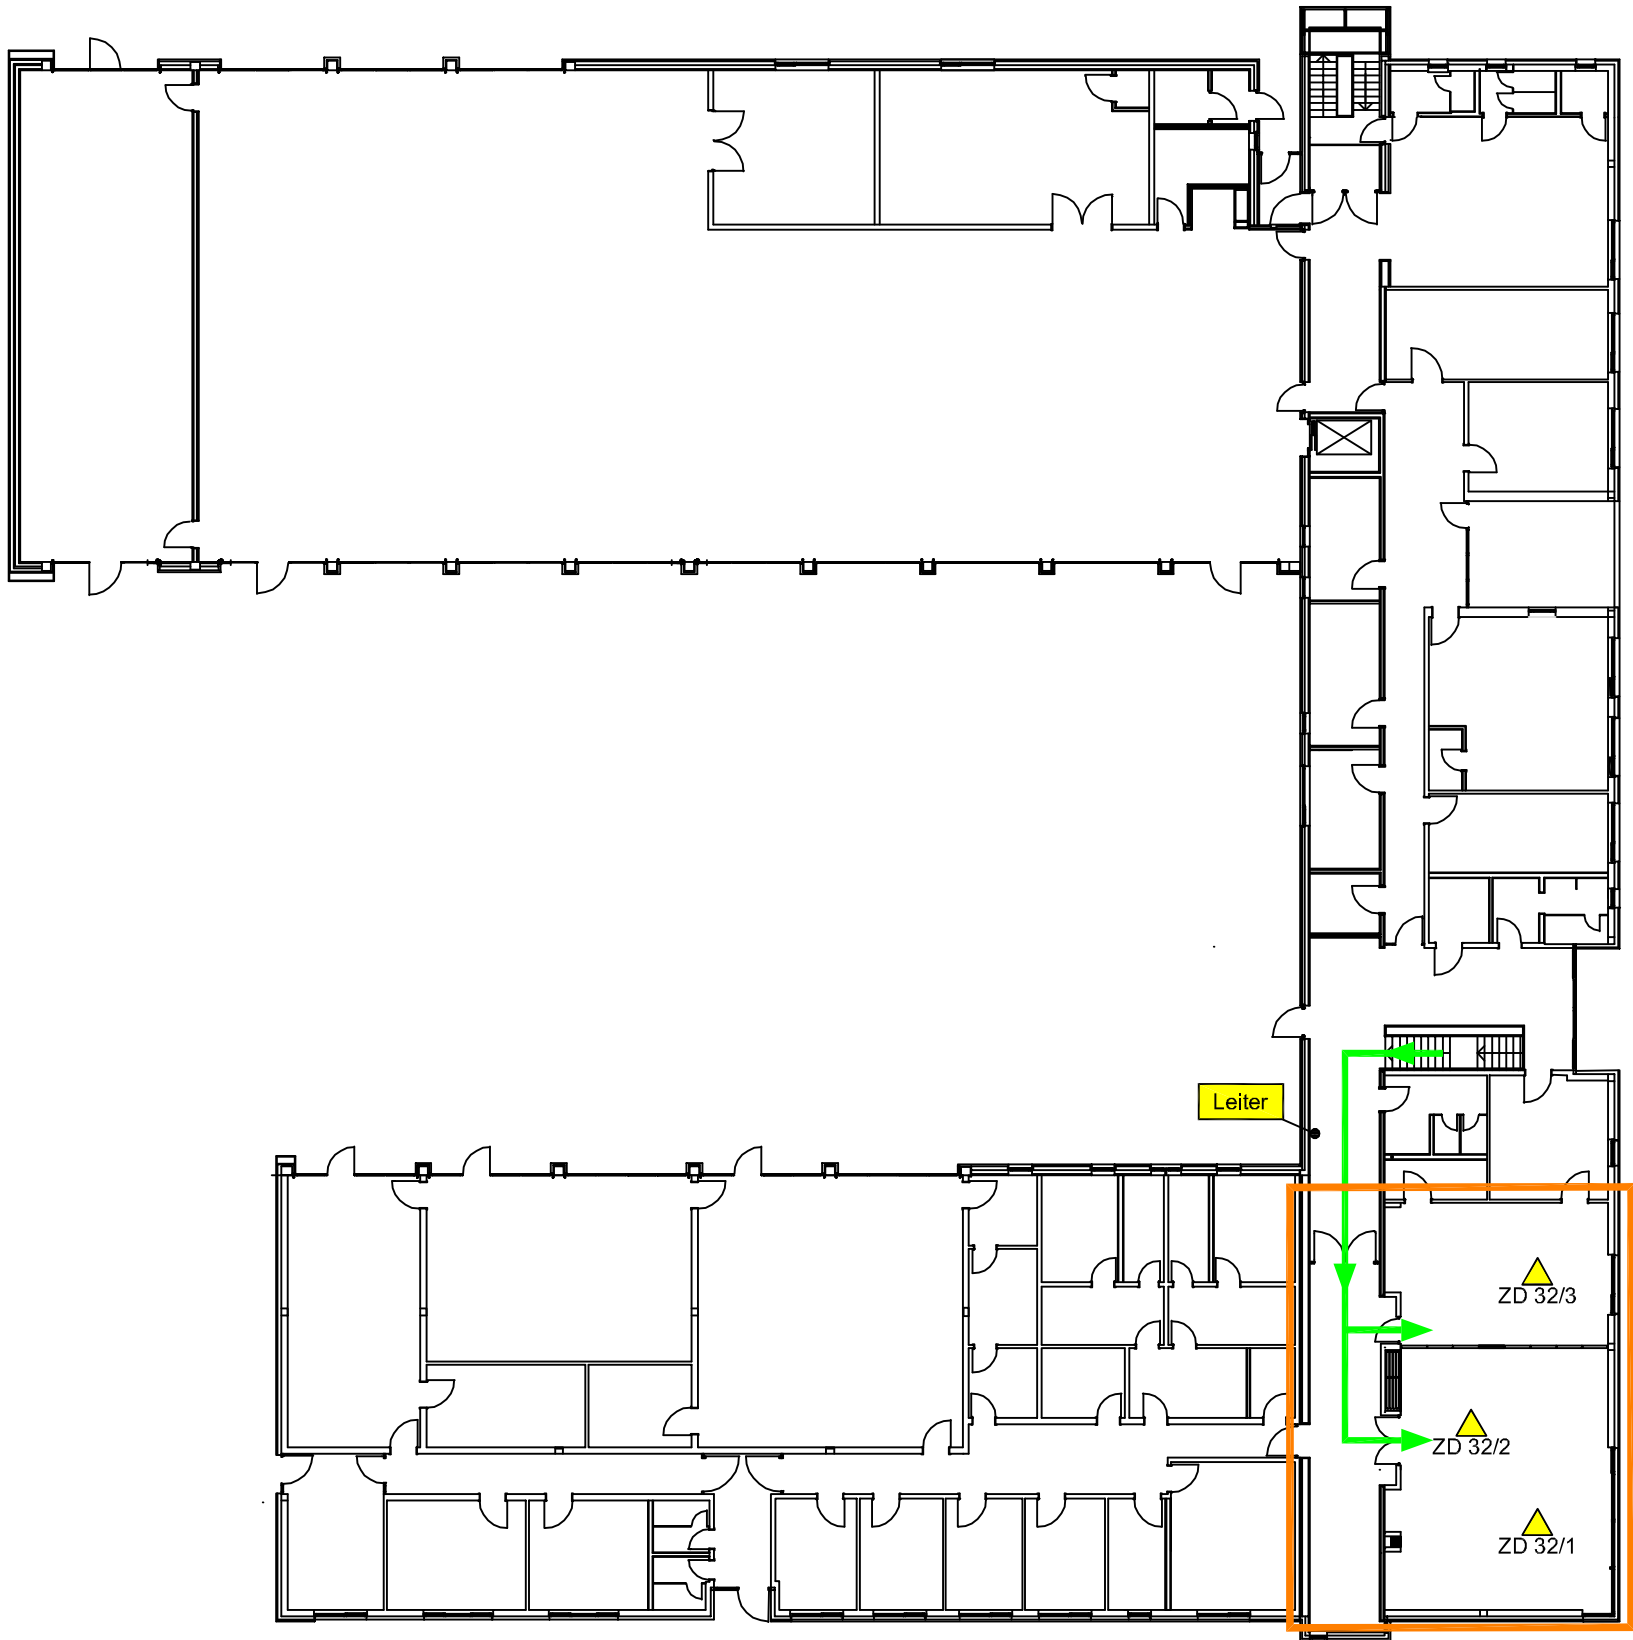





Legende:


-  Meldebereich
-  Einsatzweg
-  Handfeuermelder
-  automatischer Melder
-  automatischer Melder in der Zwischendecke
-  Überwachungsbereich Rauchansaugsystem
-  Überwachungsbereich Sprinkler



Melderguppe: 66	Gebäude: Musterprojekt Musterort	Geschoss/Flur: EG	Raum-Nr./Nutzung: Abstellraum	Melderanzahl: 1	Melderart: Automatischer Melder	Bemerkung: Doppelboden	Stand/Datum: 15.05.20
--------------------	--	----------------------	----------------------------------	--------------------	------------------------------------	---------------------------	--------------------------

UG

- Legende:
-  Standort
 -  Eingang
 -  Einsatzweg
 -  Feuerwehreinsatzcenter
 -  Feuerwehrschlüsseldepot
 -  Freischaltelement
 -  Blitzleuchte
 -  Brandmelderzentrale
 -  Sprinklerzentrale
 -  Meldebereich

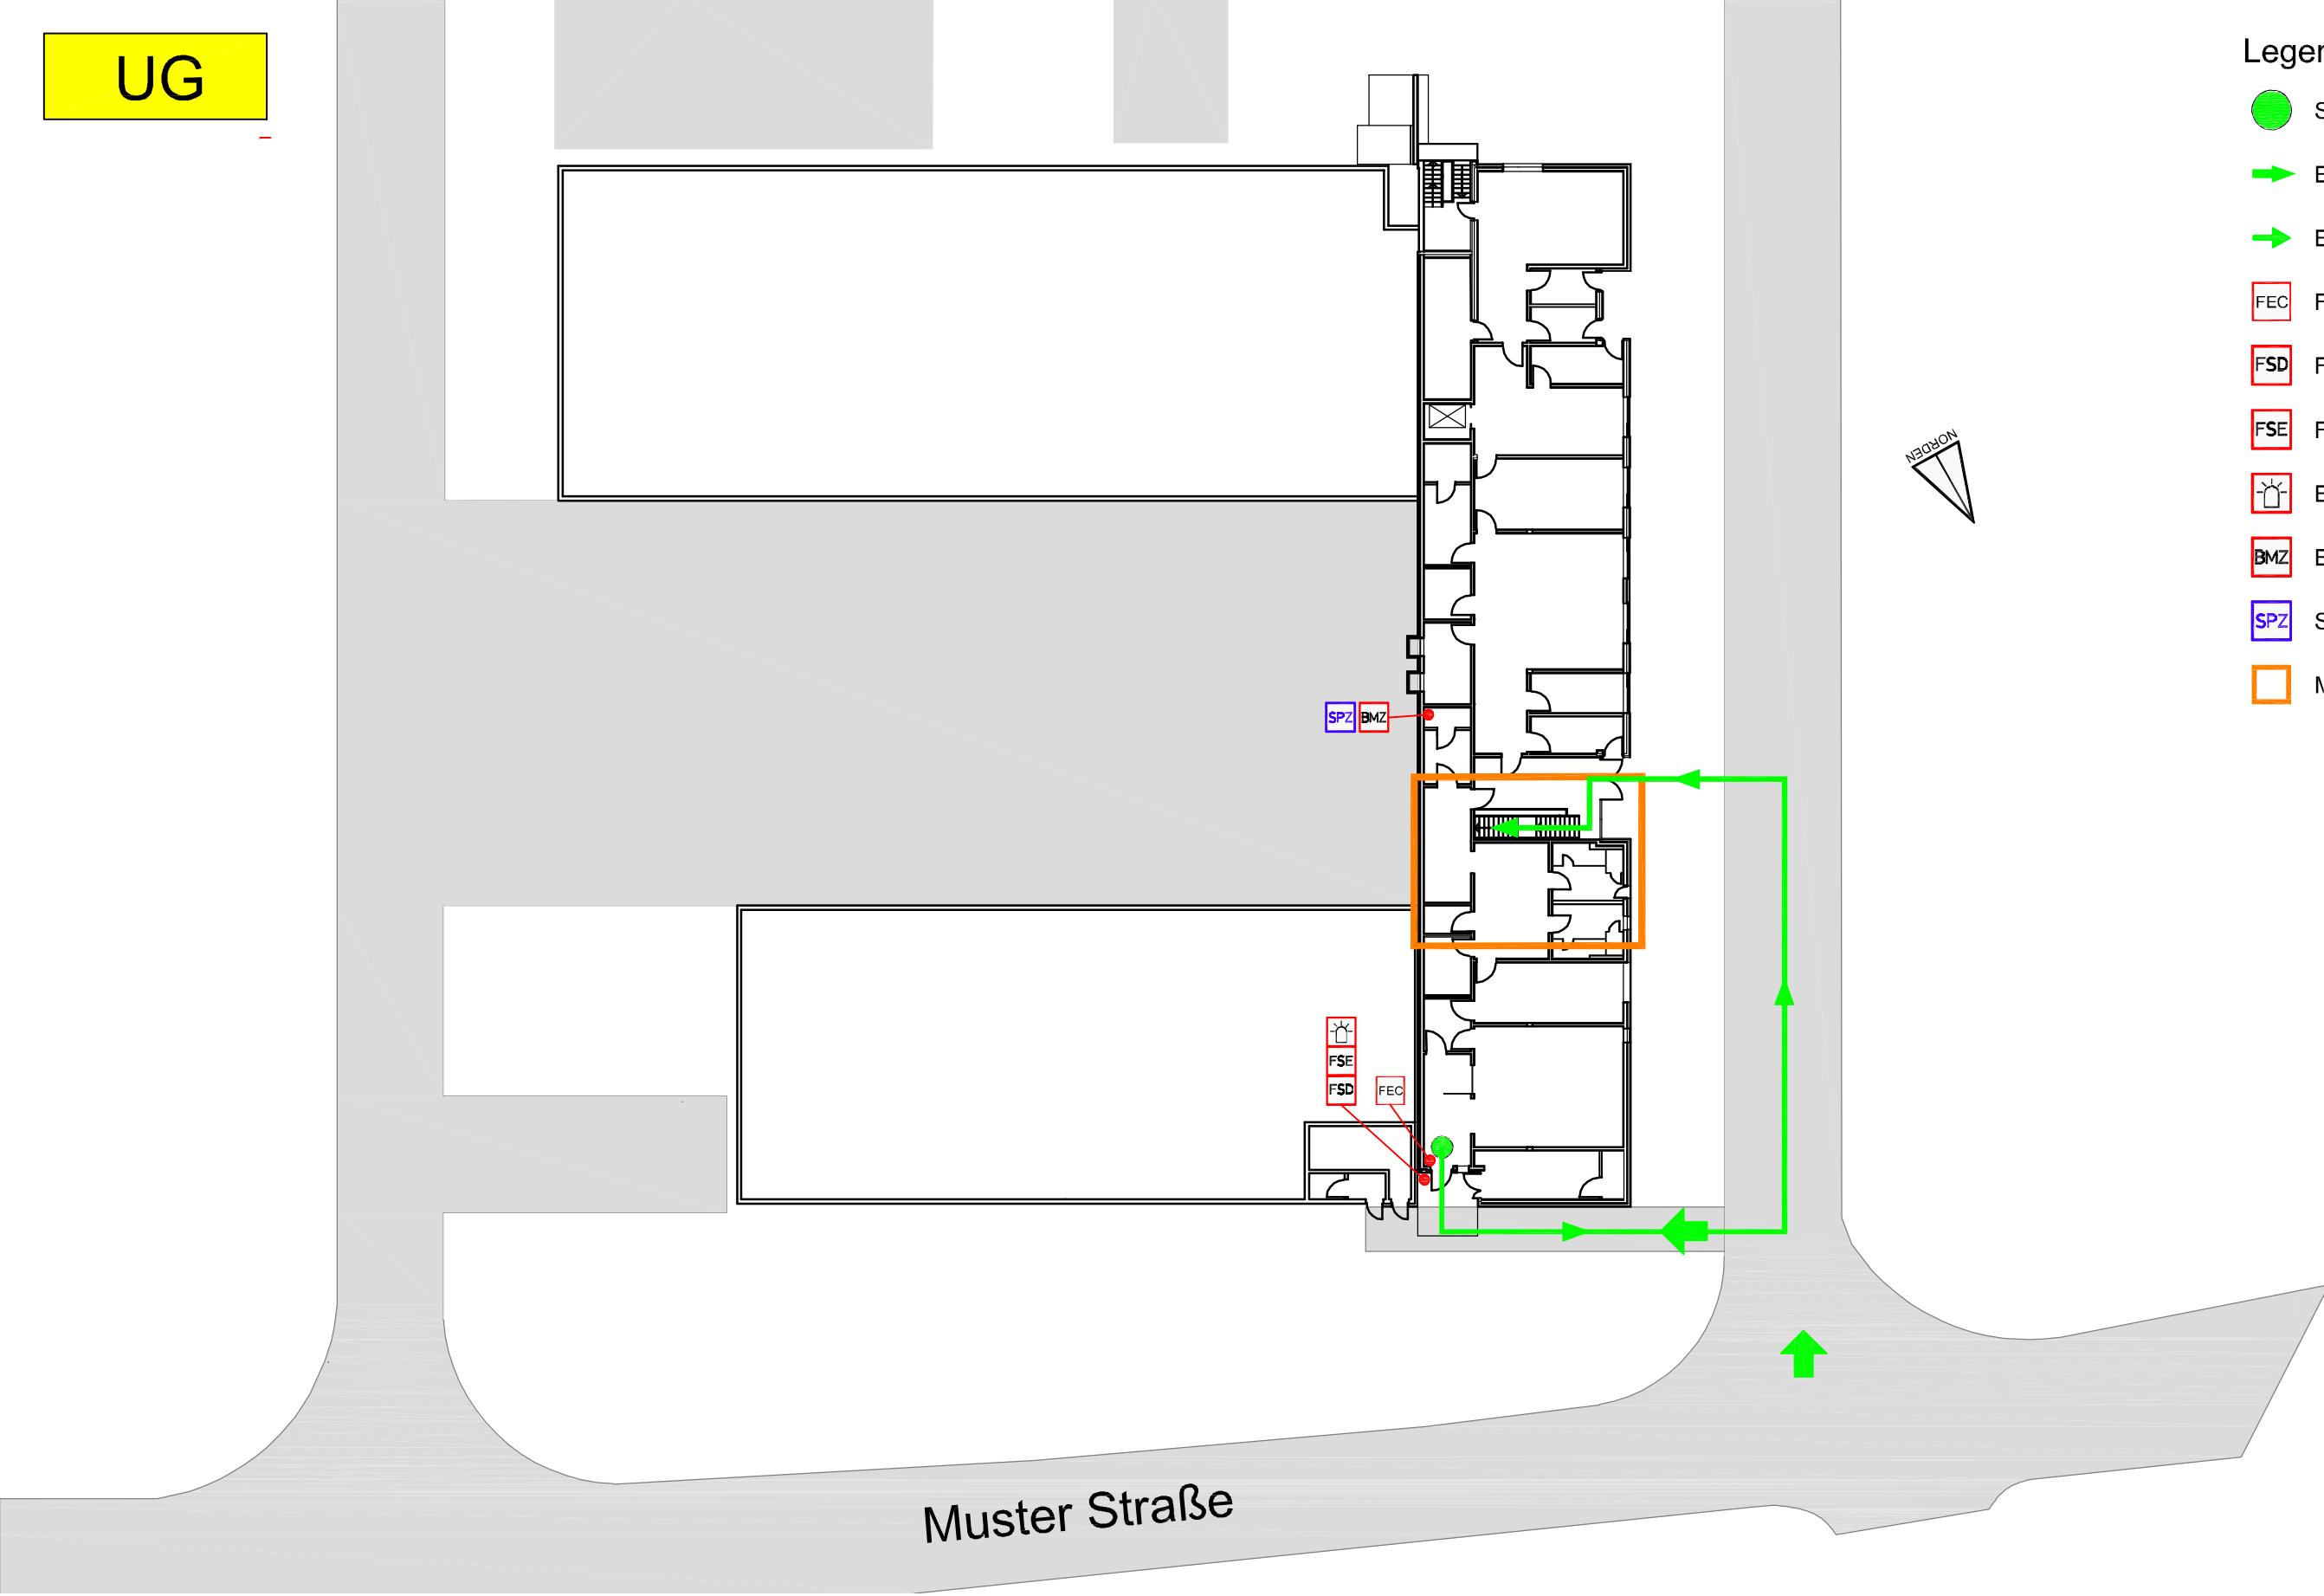








Muster Straße


Musterfirma

Melderguppe: 33	Gebäude: Musterprojekt Musterort	Geschoss/Flur: EG	Raum-Nr./Nutzung: Abstellraum	Melderanzahl: 1	Melderart: Automatischer Melder	Bemerkung: Doppelboden	Stand/Datum: 15.05.20
--------------------	--	----------------------	----------------------------------	--------------------	------------------------------------	---------------------------	--------------------------

EG

Legende:



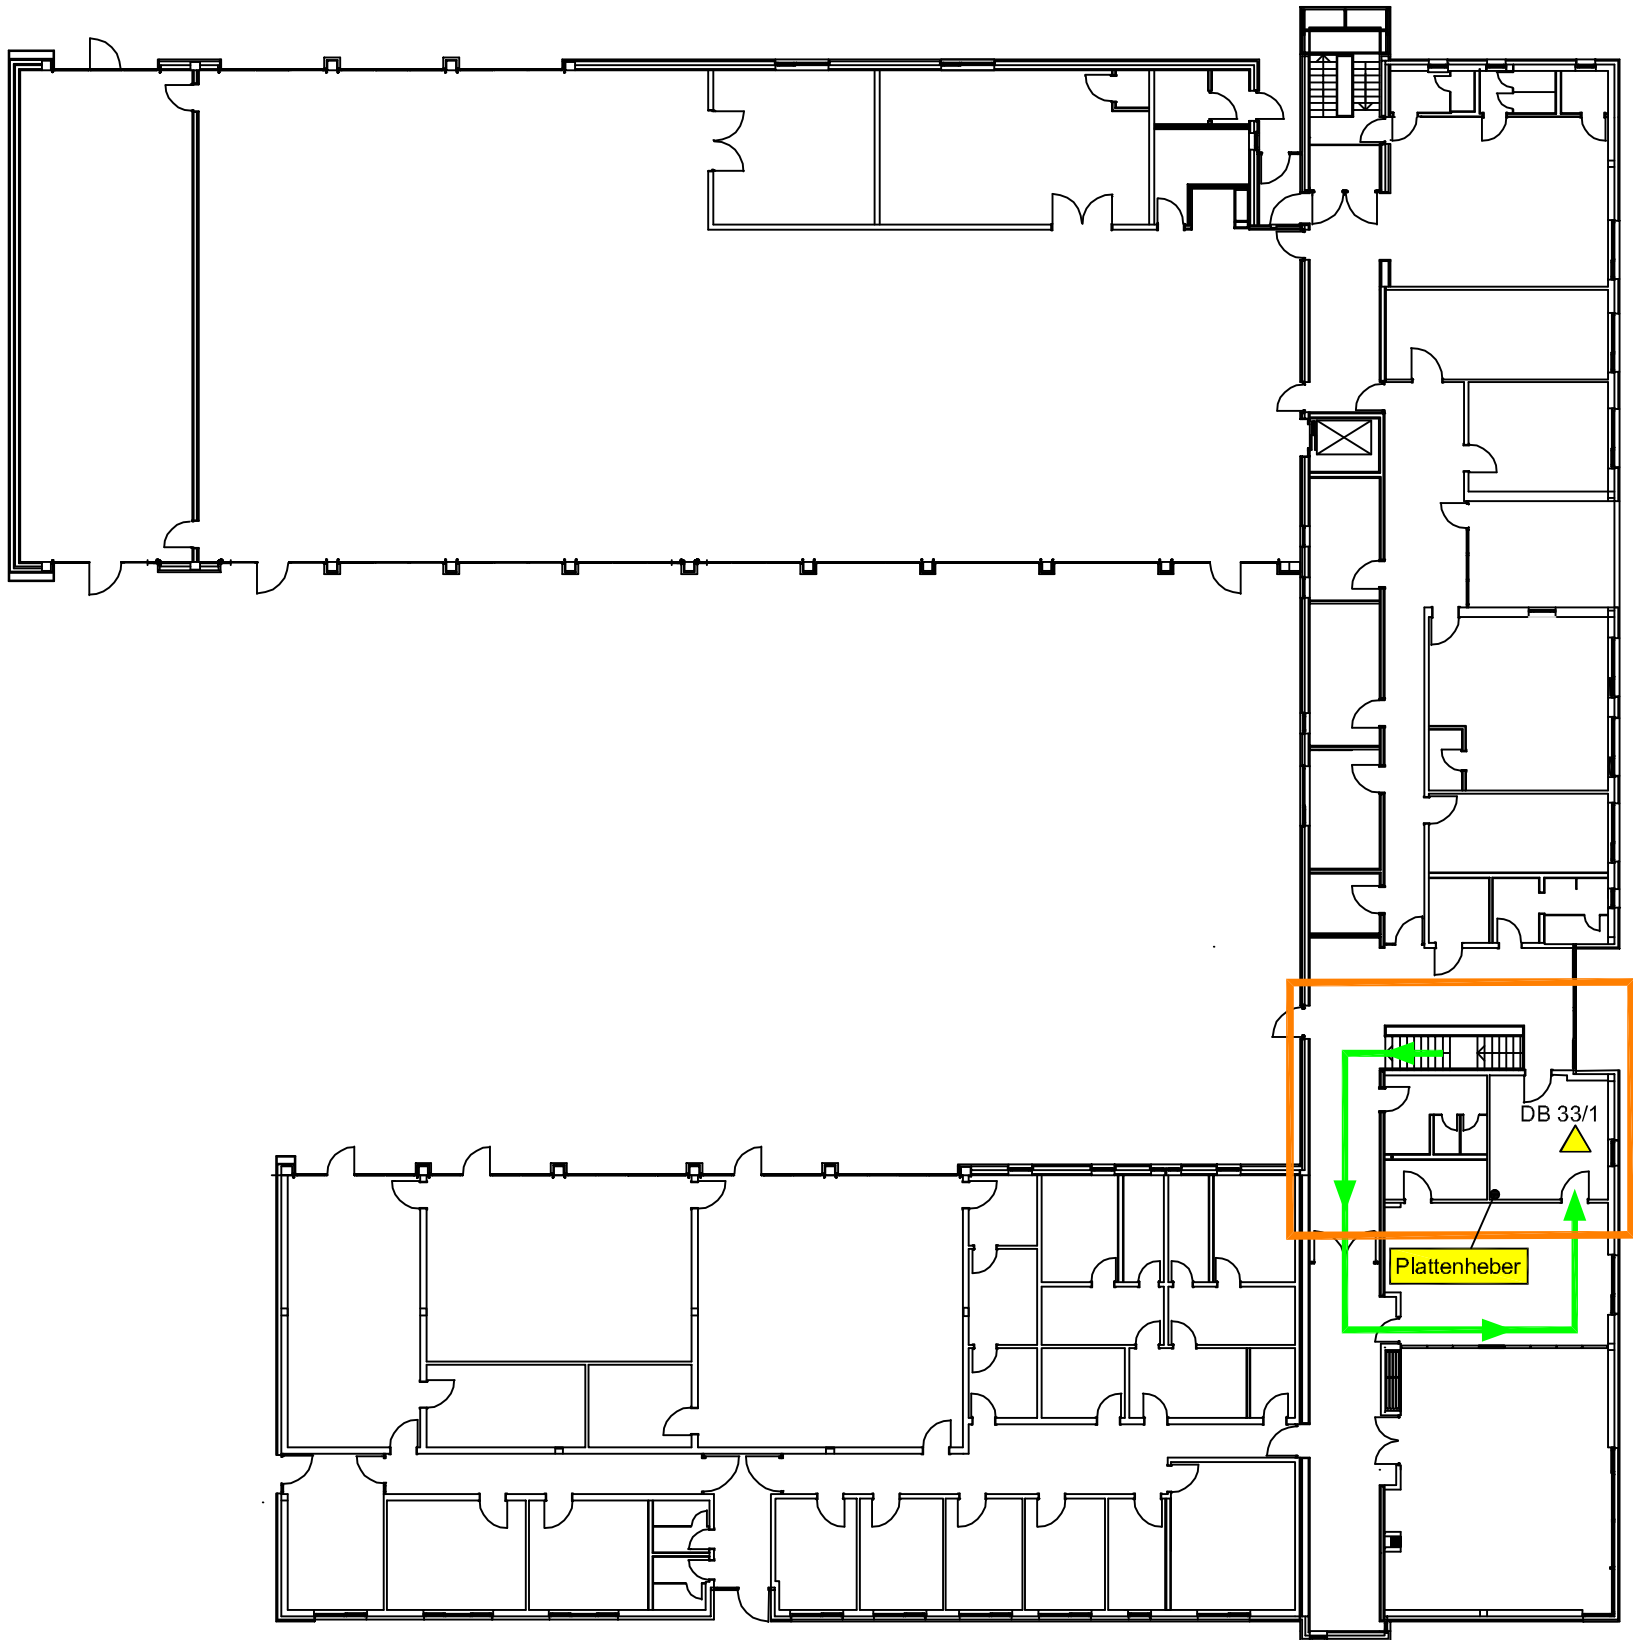







-  Meldebereich
-  Einsatzweg
-  Handfeuermelder
-  automatischer Melder
-  automatischer Melder in der Zwischendecke
-  Überwachungsbereich Rauchansaugsystem
-  Überwachungsbereich Sprinkler




Melderguppe: 45	Gebäude: Musterprojekt Musterort	Geschoss/Flur: EG	Raum-Nr./Nutzung: FFW Waschhalle	Melderanzahl: 1	Melderart: Automatischer Melder	Bemerkung: Rauchansaugsystem	Stand/Datum: 15.05.20
--------------------	--	----------------------	-------------------------------------	--------------------	------------------------------------	---------------------------------	--------------------------

UG

Legende:

-  Standort
-  Eingang
-  Einsatzweg
-  Feuerwehreinsatzcenter
-  Feuerwehrschlüsseldepot
-  Freischaltelement
-  Blitzleuchte
-  Brandmelderzentrale
-  Sprinklerzentrale
-  Meldebereich

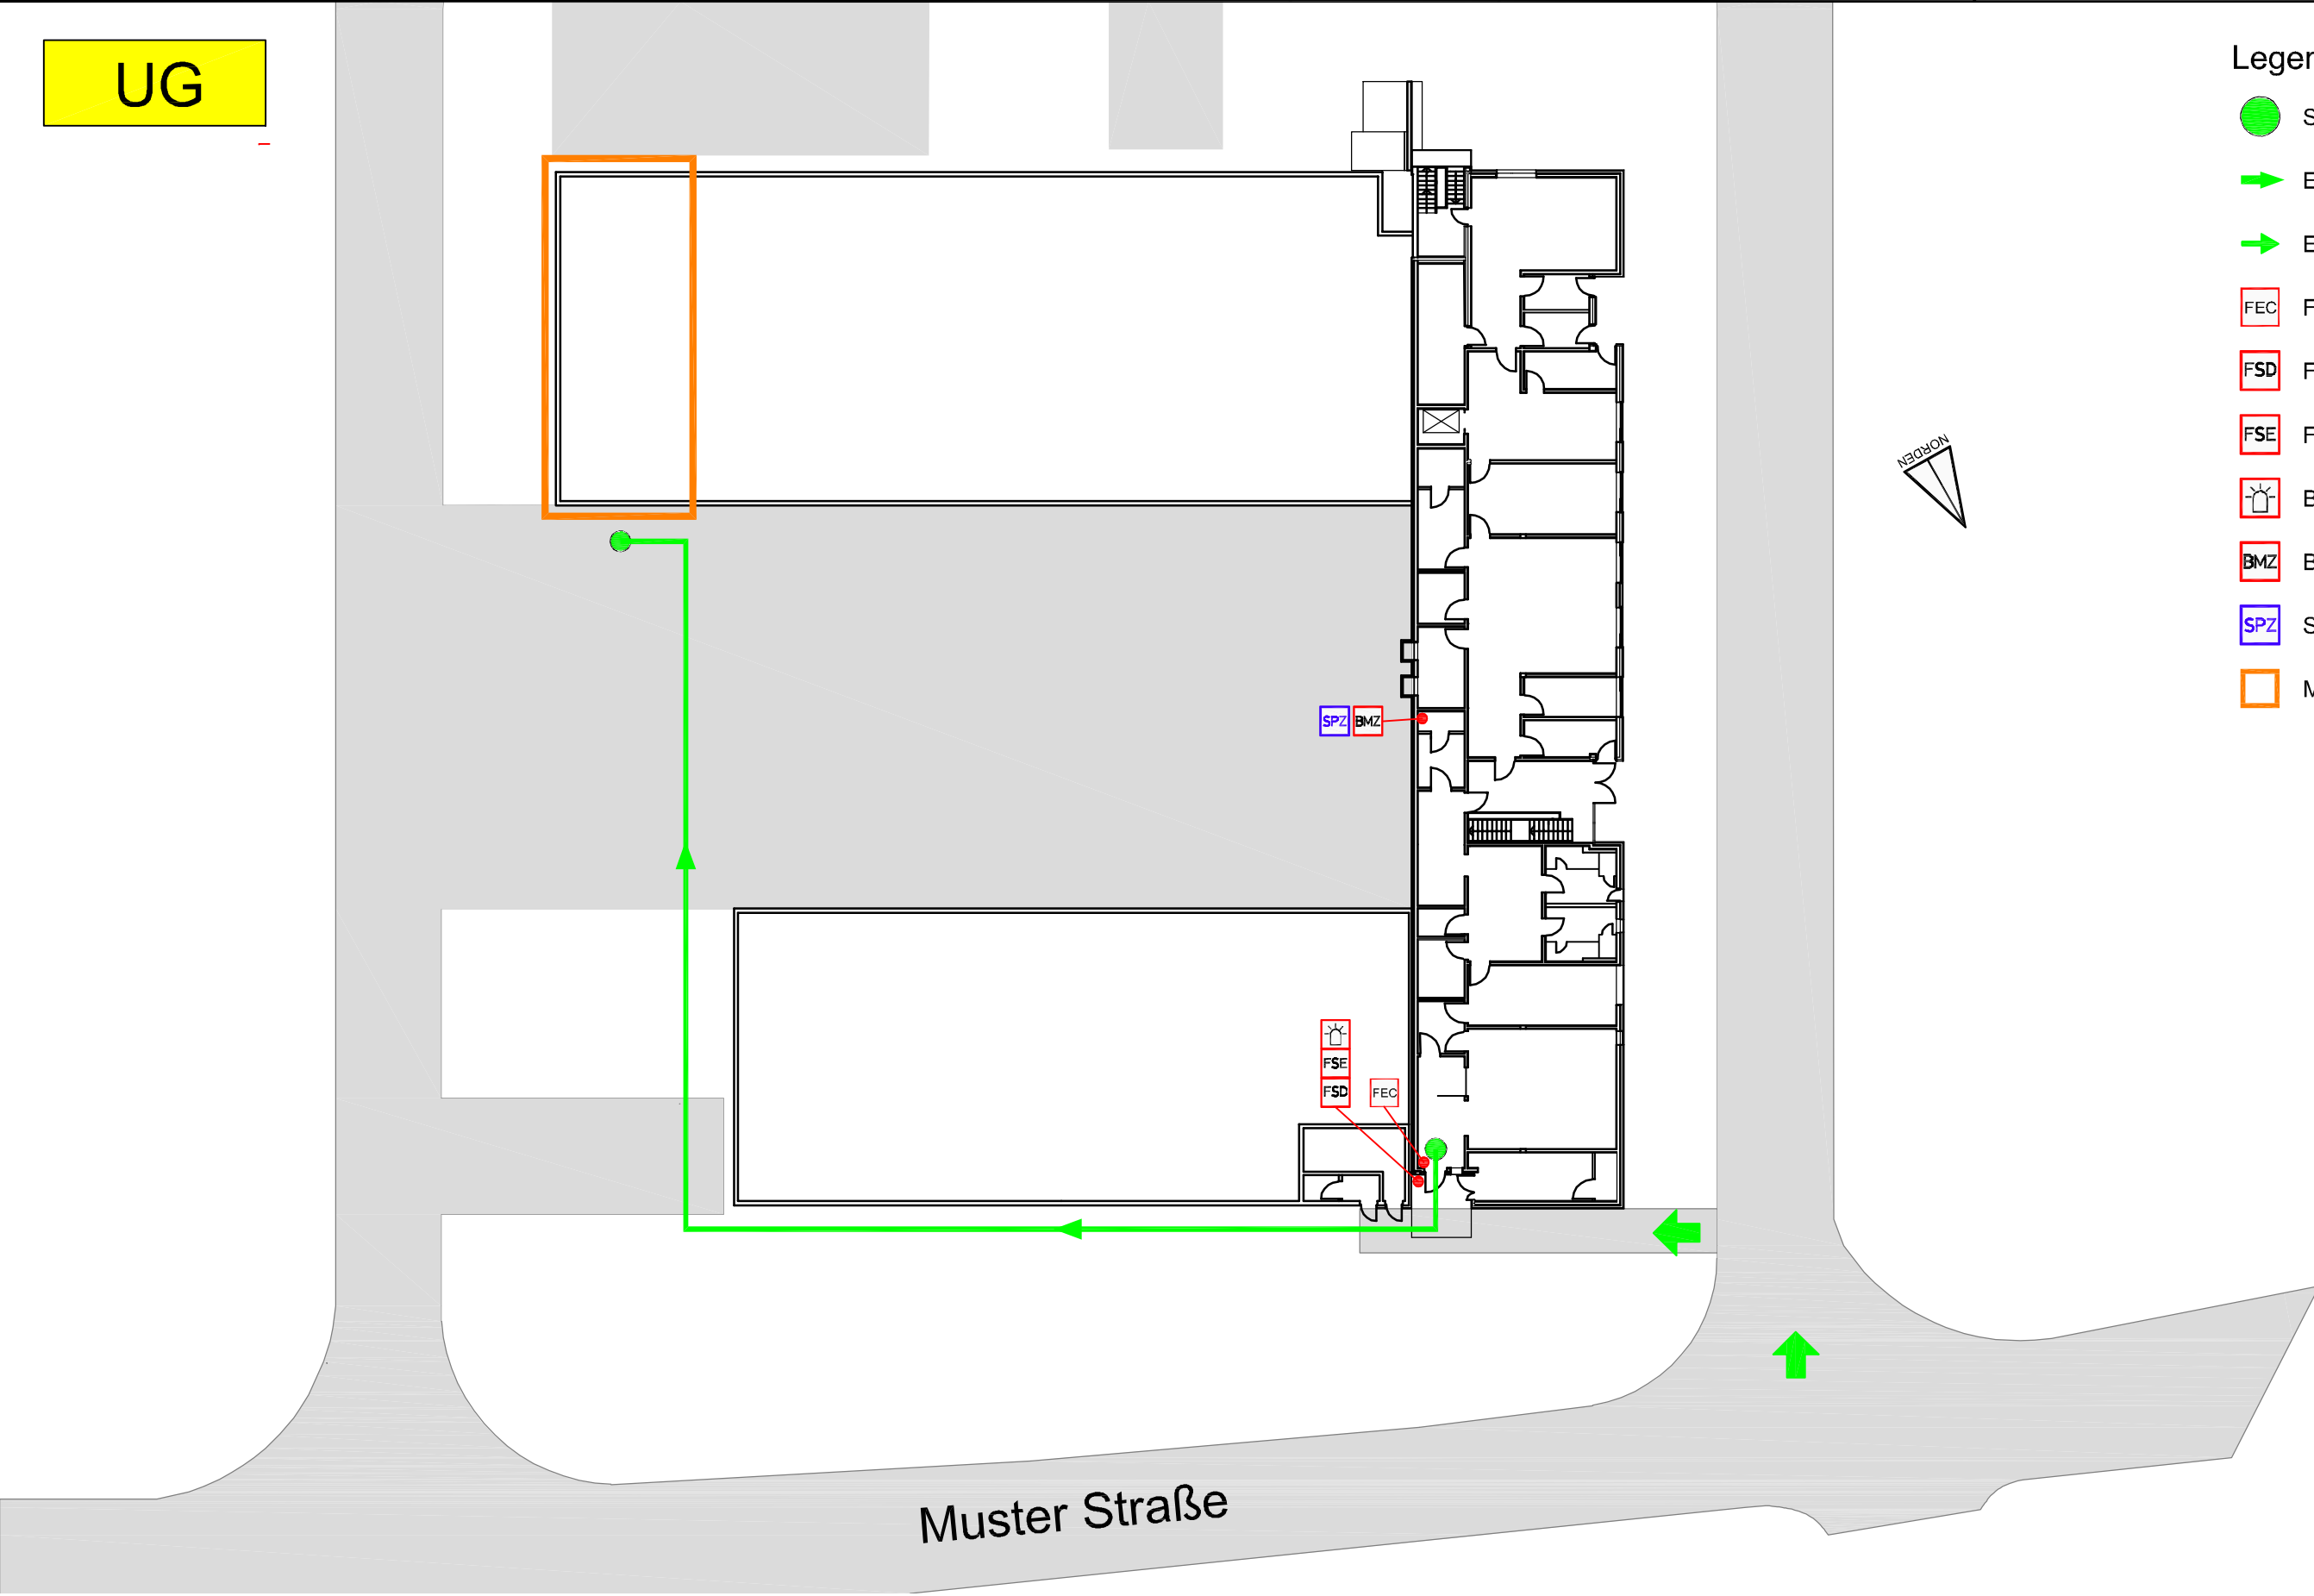


Muster Straße





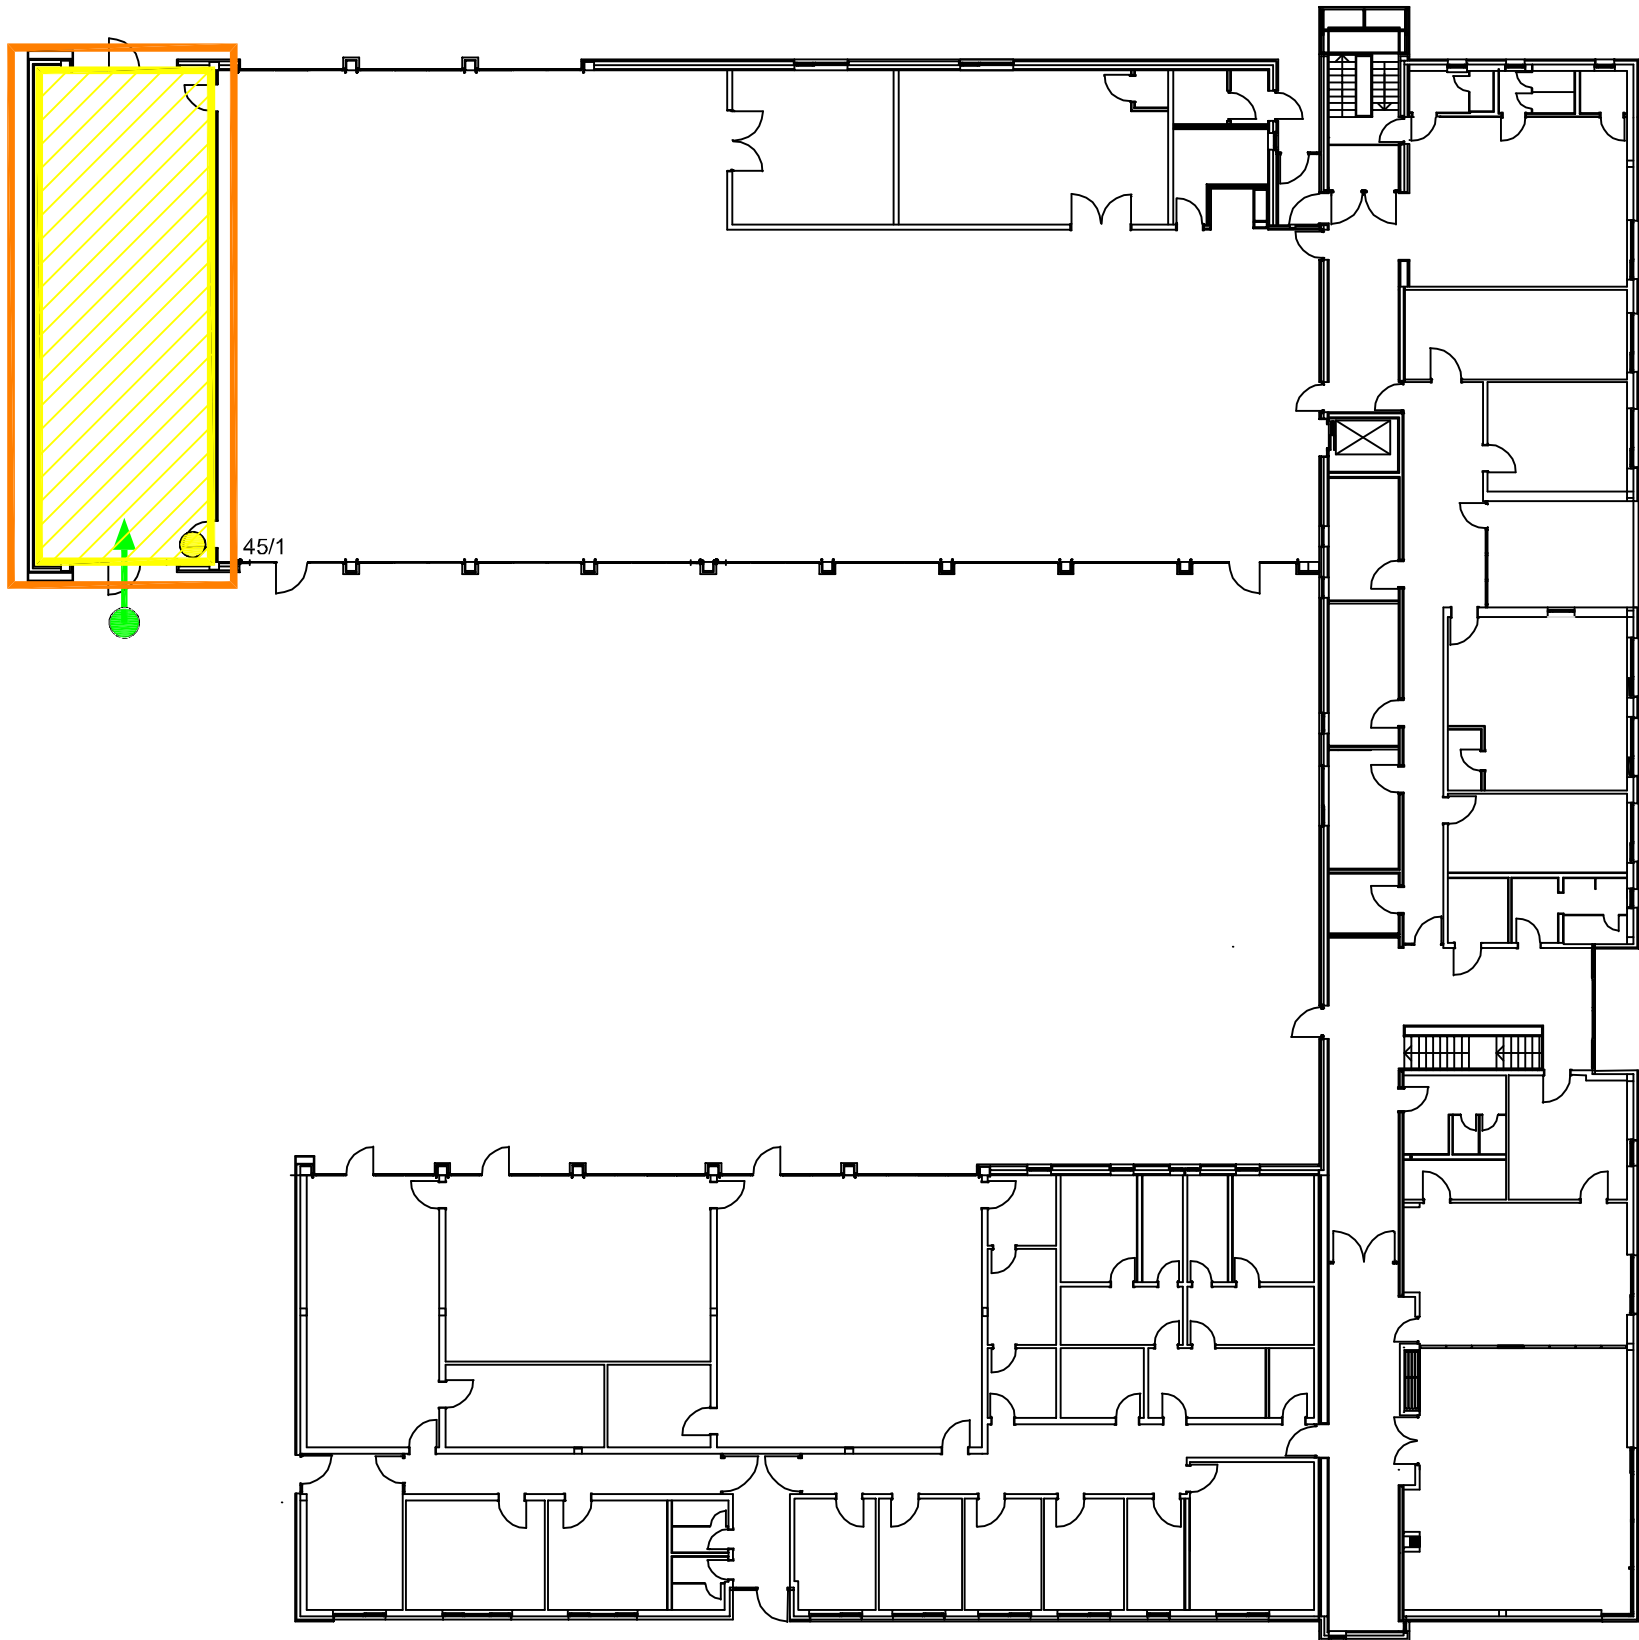


Musterfirma

Melderguppe: 45	Gebäude: Musterprojekt Musterort	Geschoss/Flur: EG	Raum-Nr./Nutzung: FFW Waschhalle	Melderanzahl: 1	Melderart: Automatischer Melder	Bemerkung: Rachansaugsystem	Stand/Datum: 15.05.20
--------------------	--	----------------------	-------------------------------------	--------------------	------------------------------------	--------------------------------	--------------------------

EG




Legende:

-  Meldebereich
-  Einsatzweg
-  Handfeuermelder
-  automatischer Melder
-  automatischer Melder in der Zwischendecke
-  Überwachungsbereich Rauchansaugsystem
-  Überwachungsbereich Sprinkler

Meldergruppe:	Gebäude: Musterprojekt Musterort	Geschoss/Flur: UG	Raum-Nr./Nutzung: BMZ-Raum	Melderanzahl:	Melderart:	Bemerkung: Weg zur BMZ	Stand/Datum: 15.05.20
---------------	--	----------------------	-------------------------------	---------------	------------	---------------------------	--------------------------

UG

- Legende:
- Standort
 - ➔ Eingang
 - ➔ Einsatzweg
 - FEC Feuerwehreinsatzcenter
 - FSD Feuerwehrschlüsseldepot
 - FSE Freischaltelement
 - ⚡ Blitzleuchte
 - BMZ Brandmelderzentrale
 - SPZ Sprinklerzentrale
 - Meldebereich

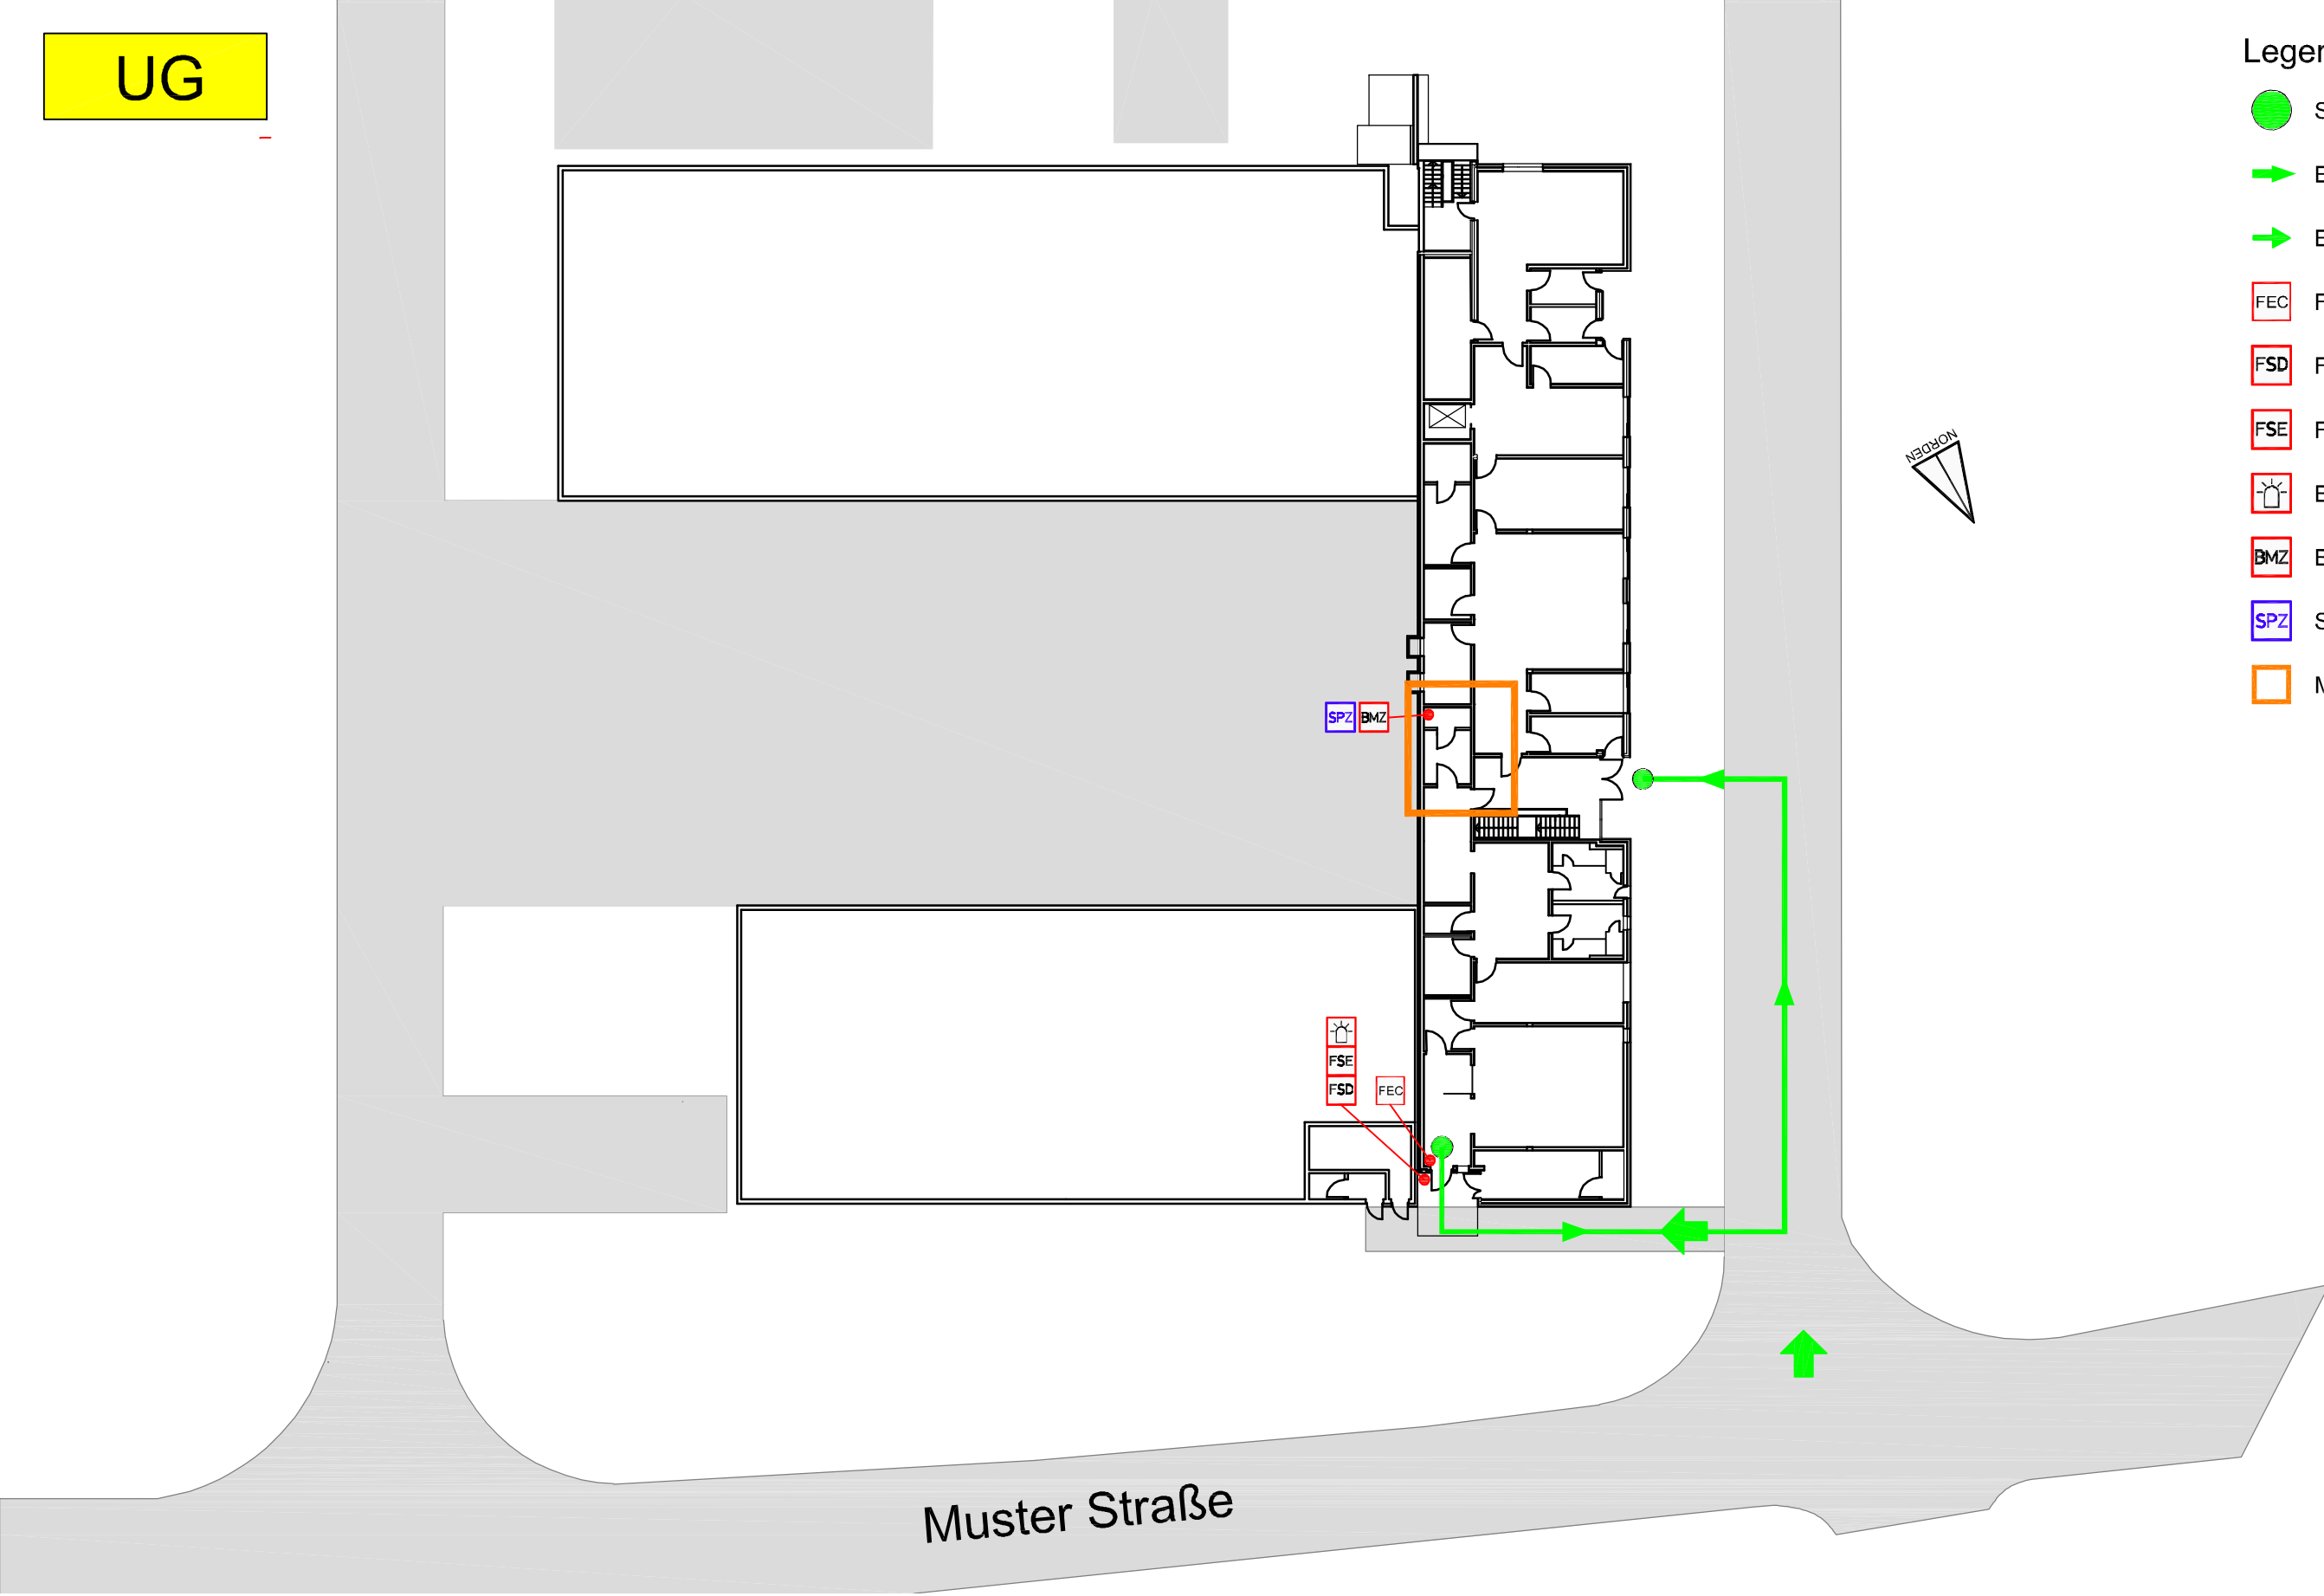


Muster Straße

Musterfirma

Meldergruppe:	Gebäude: Musterprojekt Musterort	Geschoss/Flur: UG	Raum-Nr./Nutzung: BMZ-Raum	Melderanzahl:	Melderart:	Bemerkung: Weg zur BMZ	Stand/Datum: 15.05.20
---------------	--	----------------------	-------------------------------	---------------	------------	---------------------------	--------------------------

UG

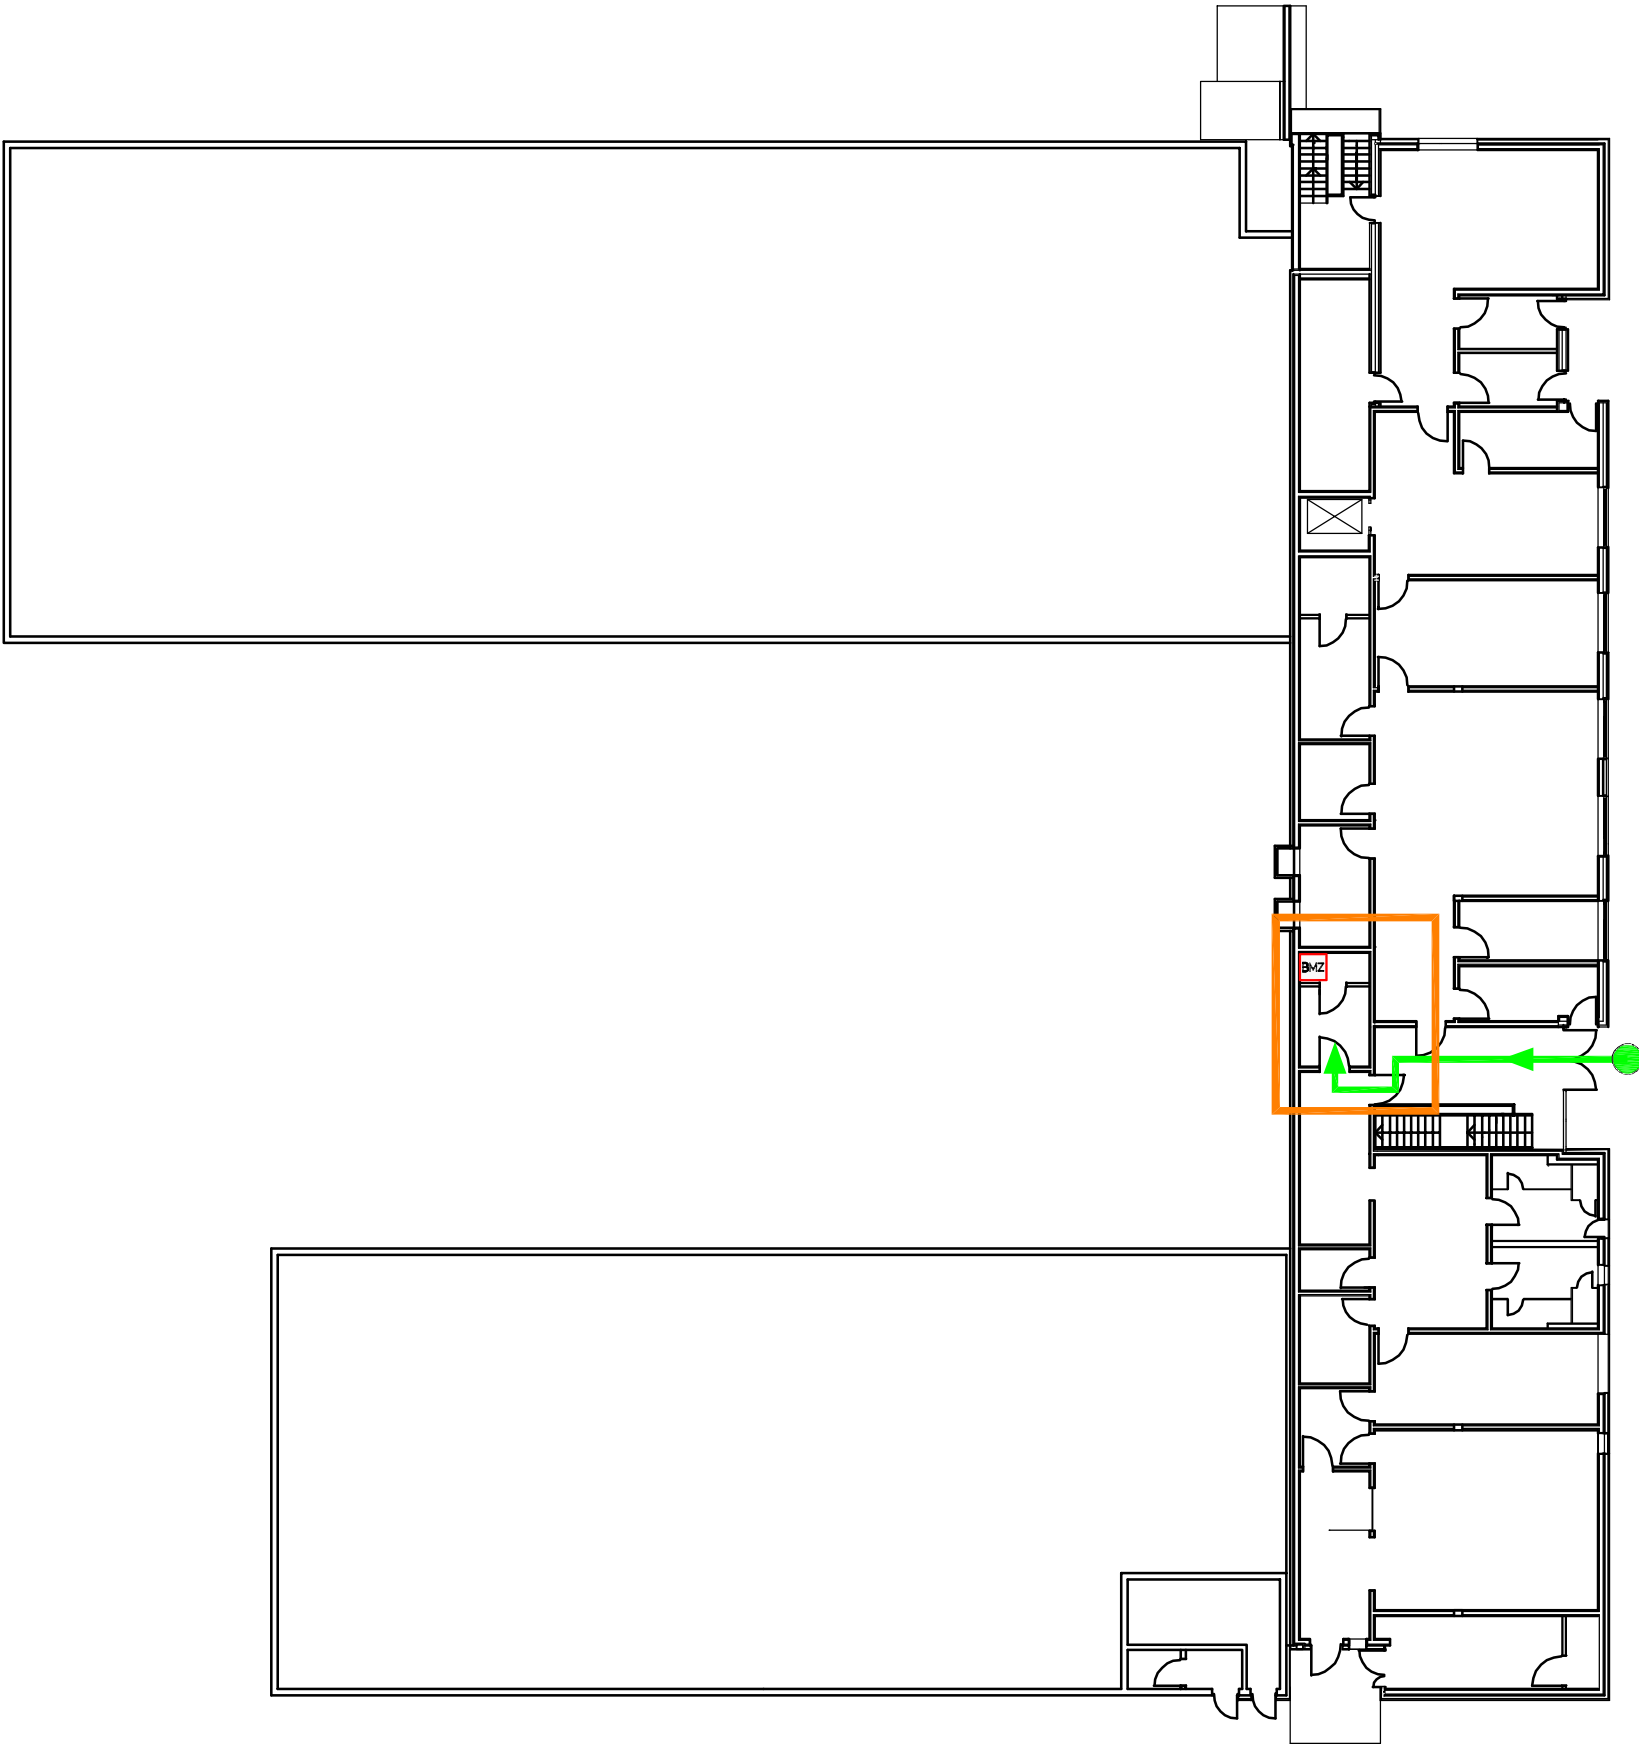


Legende:

- Meldebereich
- Einsatzweg
- Handfeuermelder
- automatischer Melder
- automatischer Melder in der Zwischendecke
- Überwachungsbereich Rauchansaugsystem
- Überwachungsbereich Sprinkler

Meldergruppe:	Gebäude: Musterprojekt Musterort	Geschoss/Flur: UG	Raum-Nr./Nutzung: BMZ-Raum	Melderanzahl:	Melderart:	Bemerkung: Weg zur SPZ	Stand/Datum: 15.05.20
---------------	--	----------------------	-------------------------------	---------------	------------	---------------------------	--------------------------

UG

- Legende:
- Standort
 - ➔ Eingang
 - ➔ Einsatzweg
 - FEC Feuerwehreinsatzcenter
 - FSD Feuerwehrschlüsseldepot
 - FSE Freischaltelement
 - ⚡ Blitzleuchte
 - BMZ Brandmelderzentrale
 - SPZ Sprinklerzentrale
 - Meldebereich

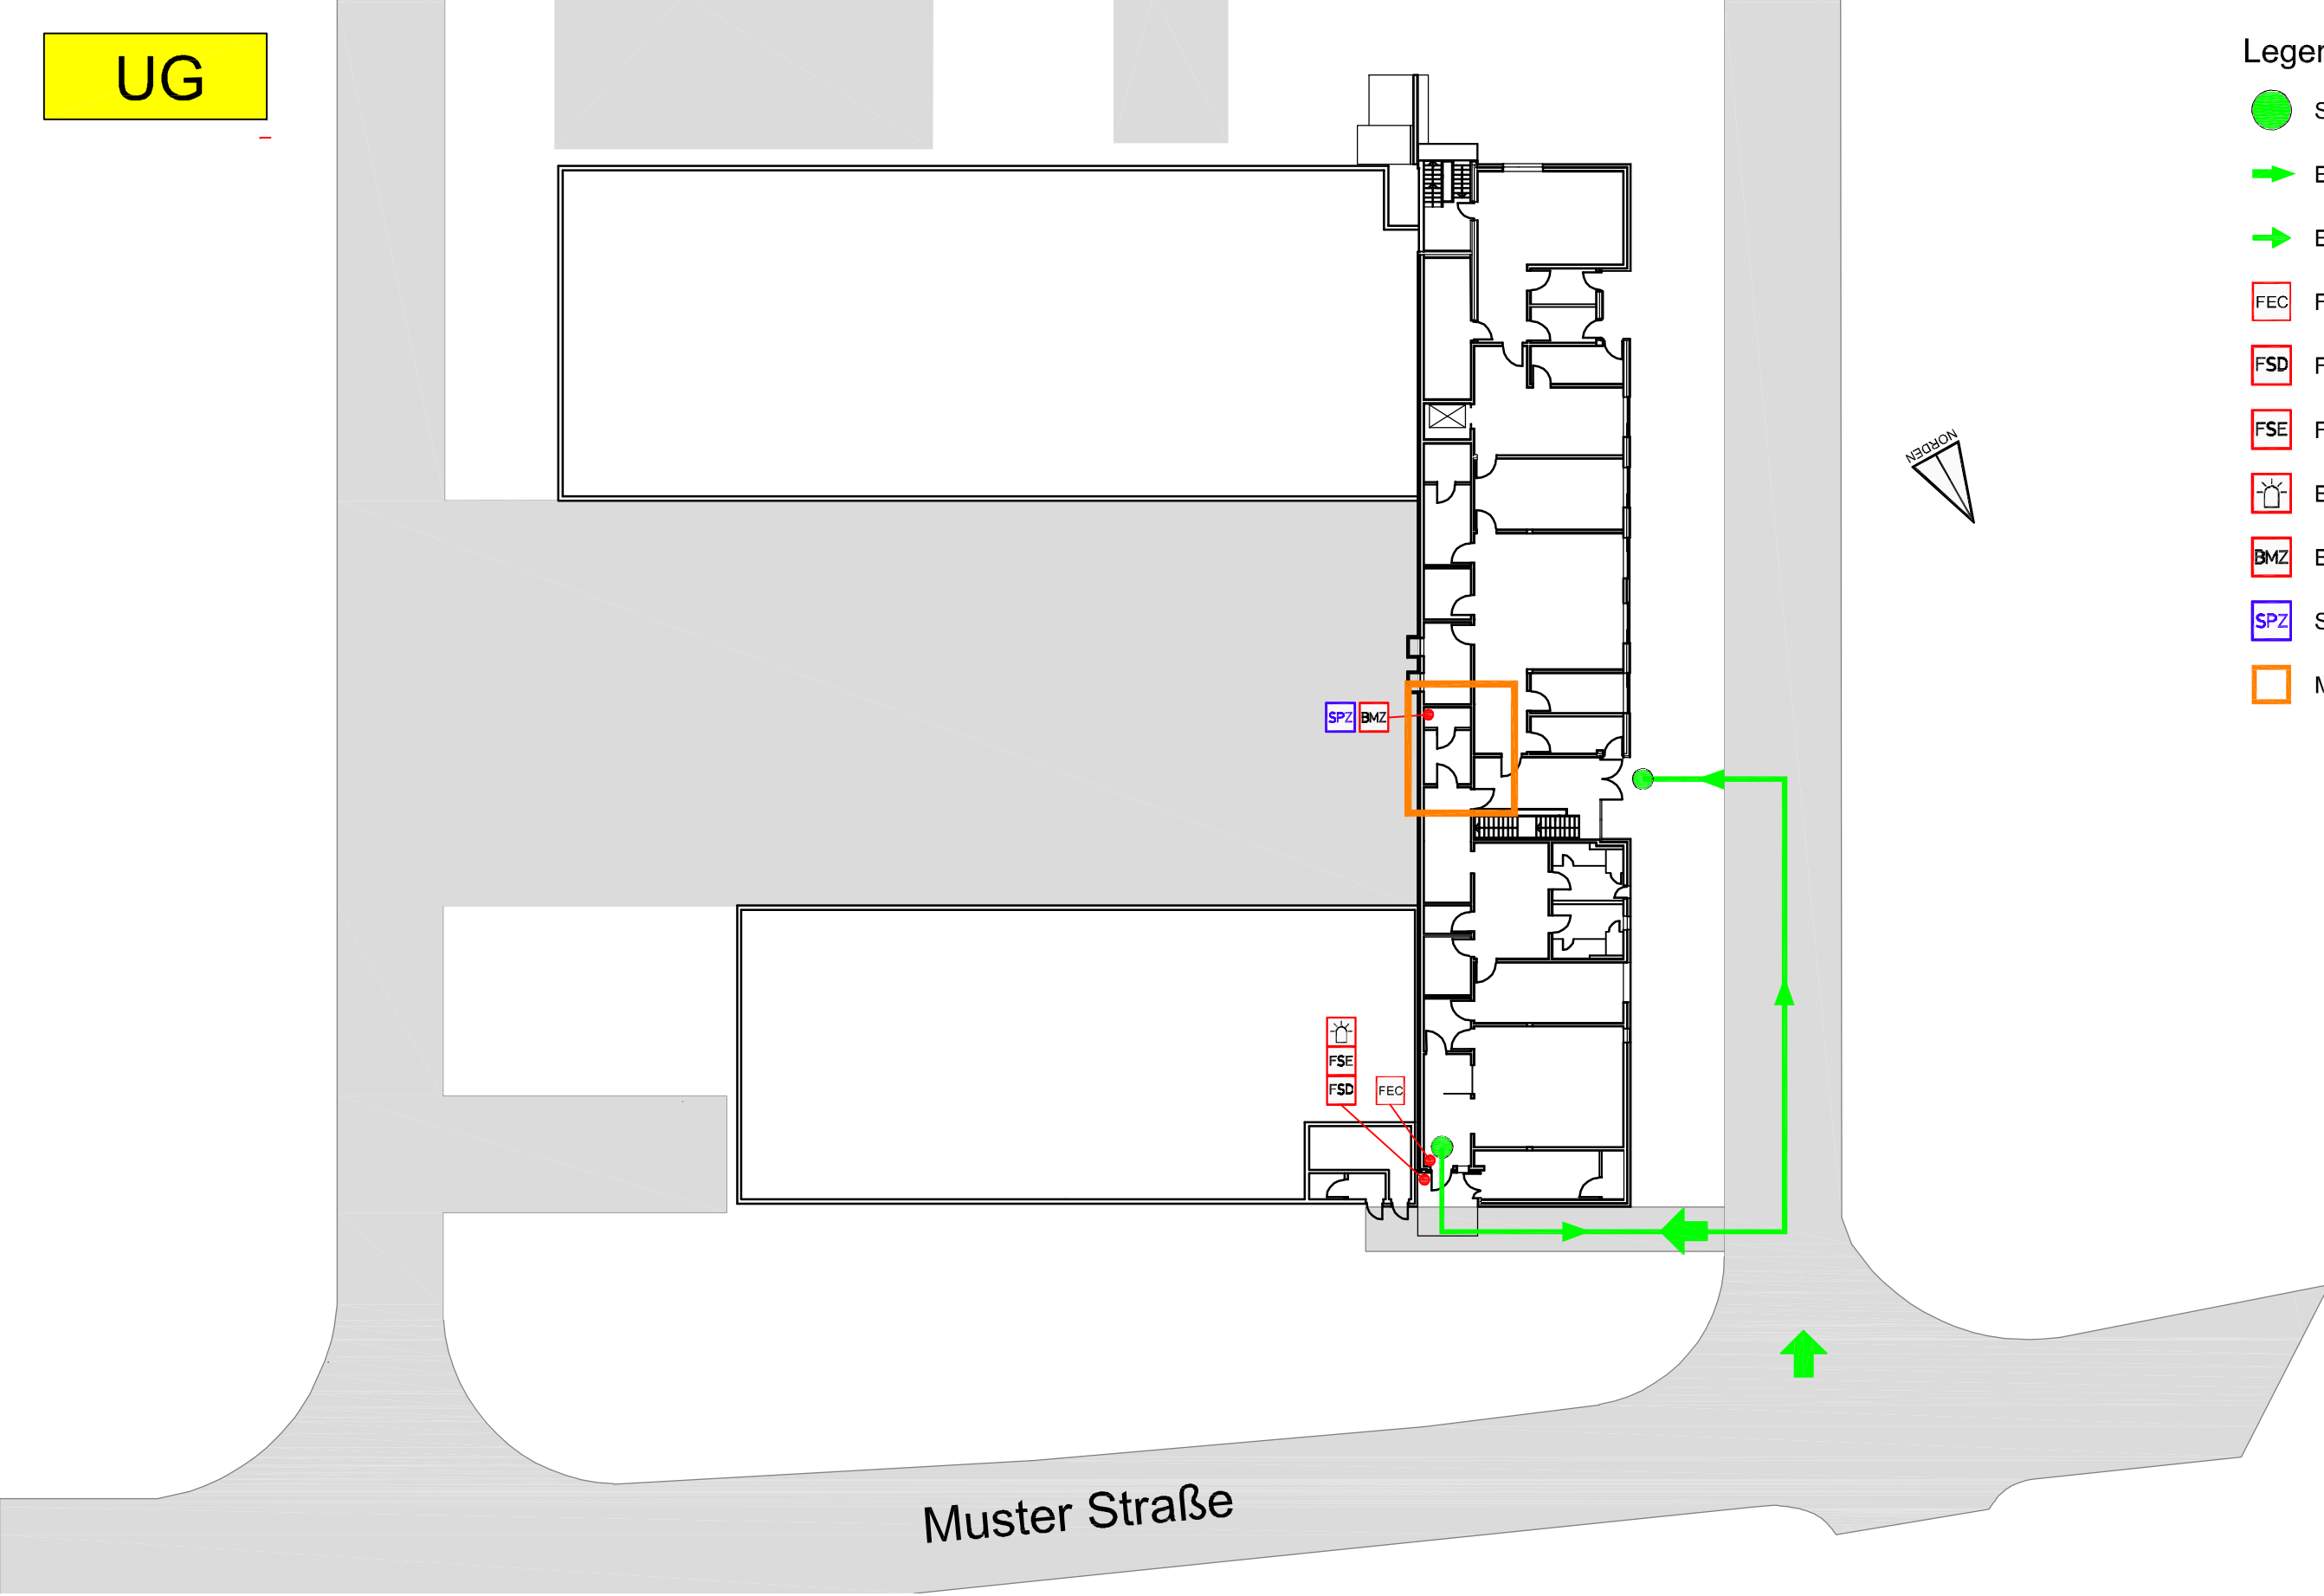


Muster Straße

Musterfirma

Meldergruppe:	Gebäude: Musterprojekt Musterort	Geschoss/Flur: UG	Raum-Nr./Nutzung: BMZ-Raum	Melderanzahl:	Melderart:	Bemerkung: Weg zur SPZ	Stand/Datum: 15.05.20
---------------	--	----------------------	-------------------------------	---------------	------------	---------------------------	--------------------------

UG

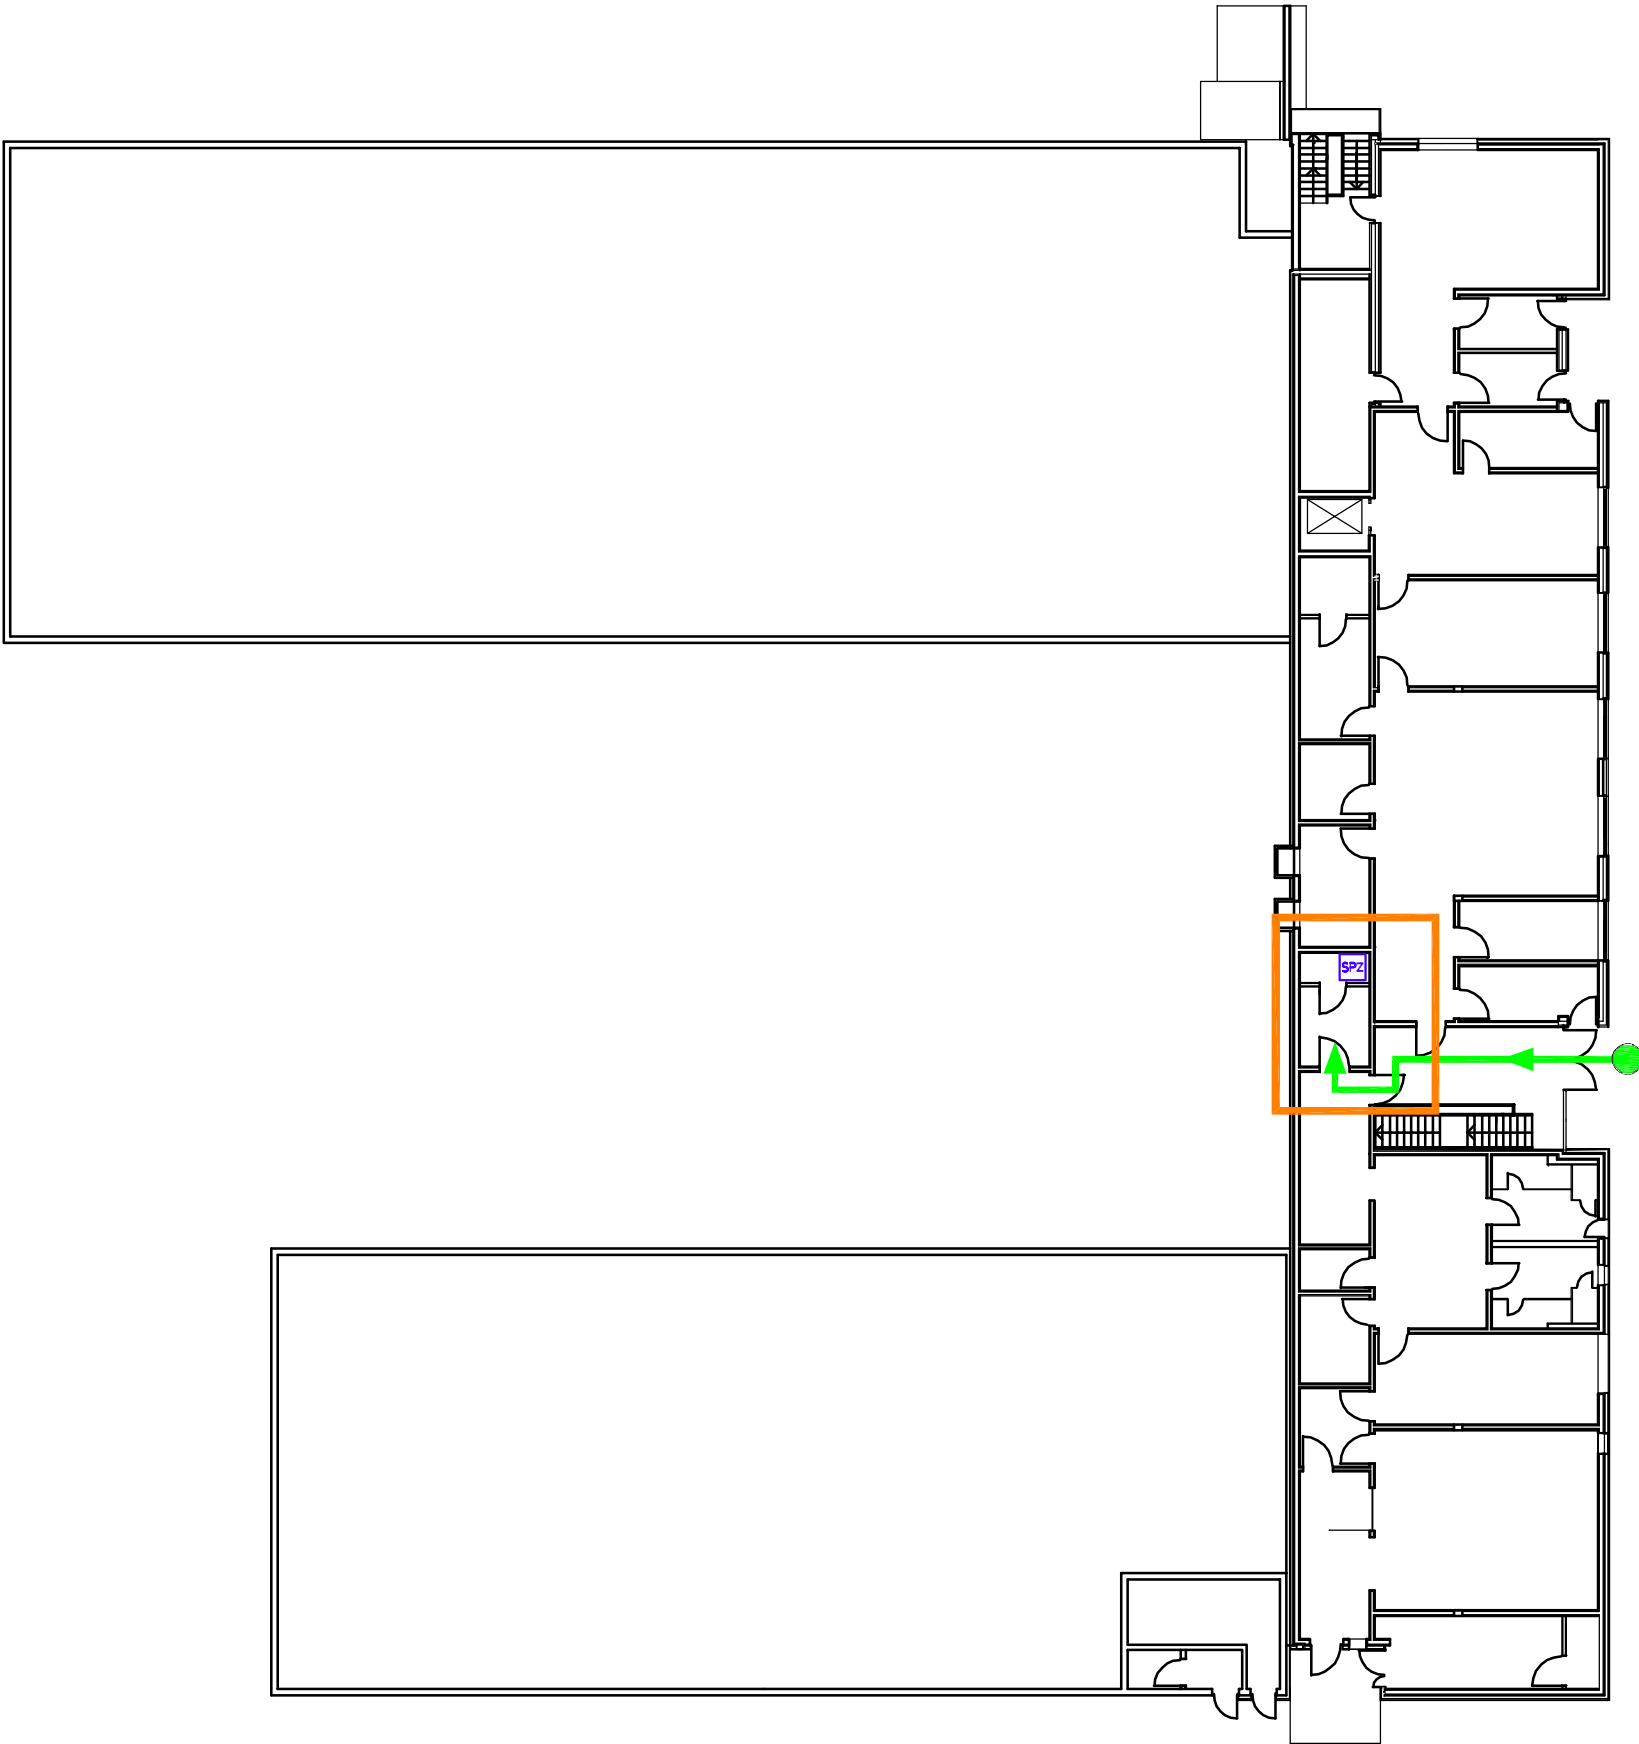

- Legende:
- Meldebereich
 - Einsatzweg
 - Handfeuermelder
 - automatischer Melder
 - automatischer Melder in der Zwischendecke
 - Überwachungsbereich Rauchansaugsystem
 - Überwachungsbereich Sprinkler